

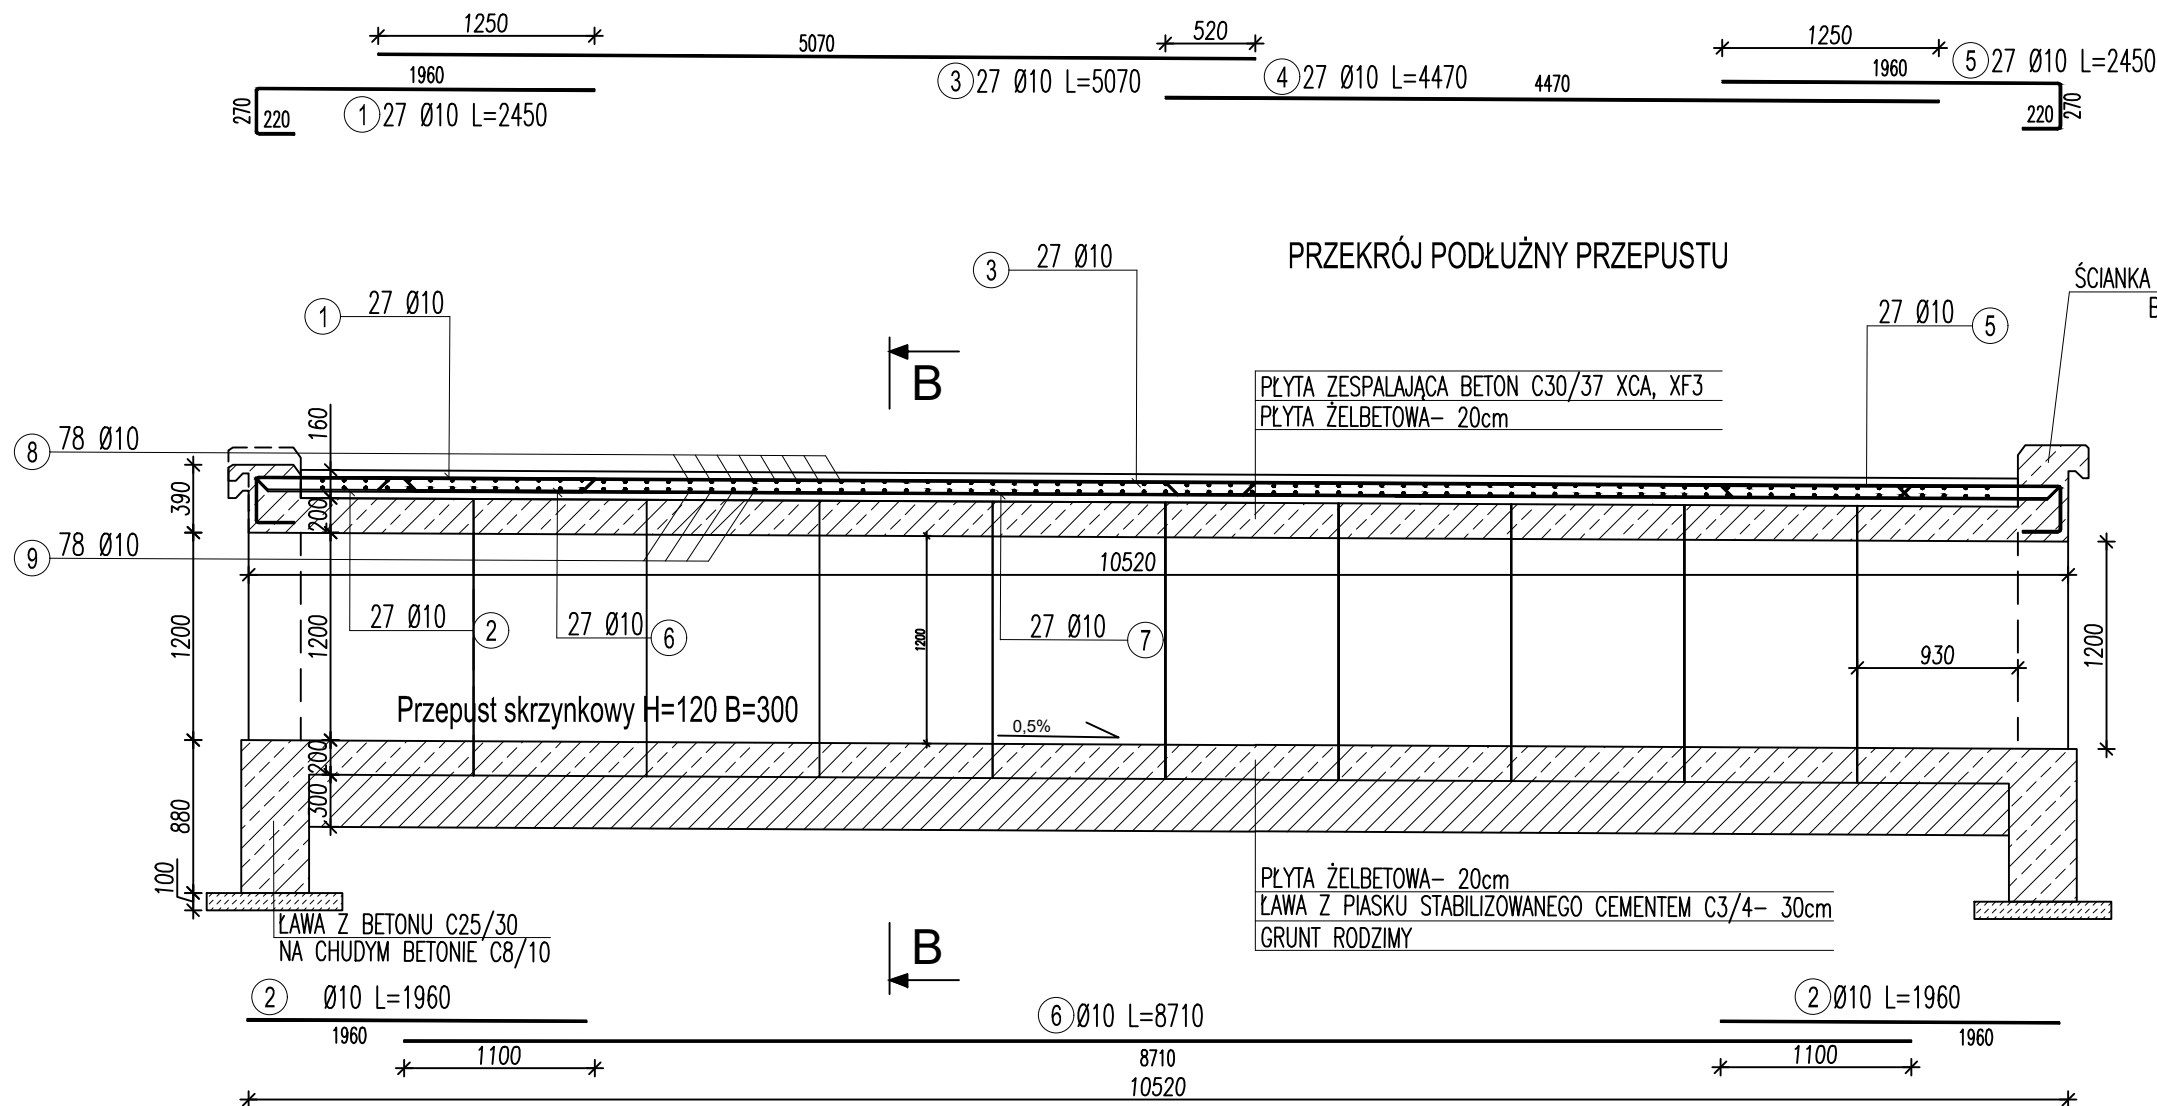


PRZEPUST Zbrojenie płyty zespalającej

skala 1:50

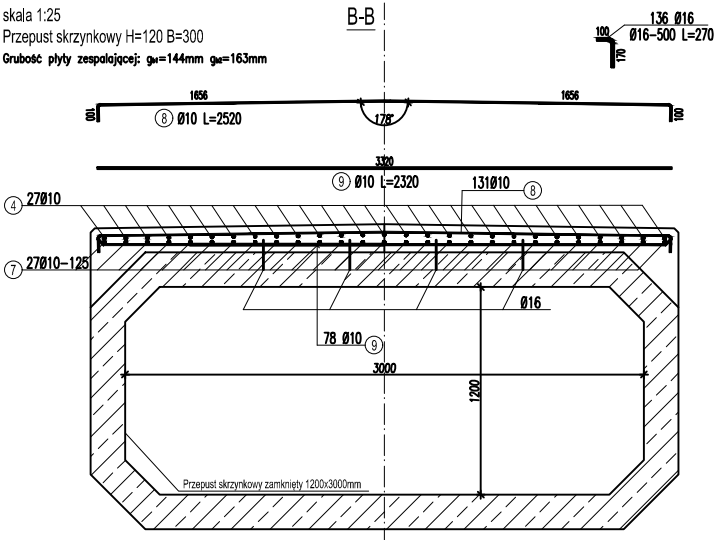

WIDOK OD STRONY ŚCIANKI CZOŁOWEJ

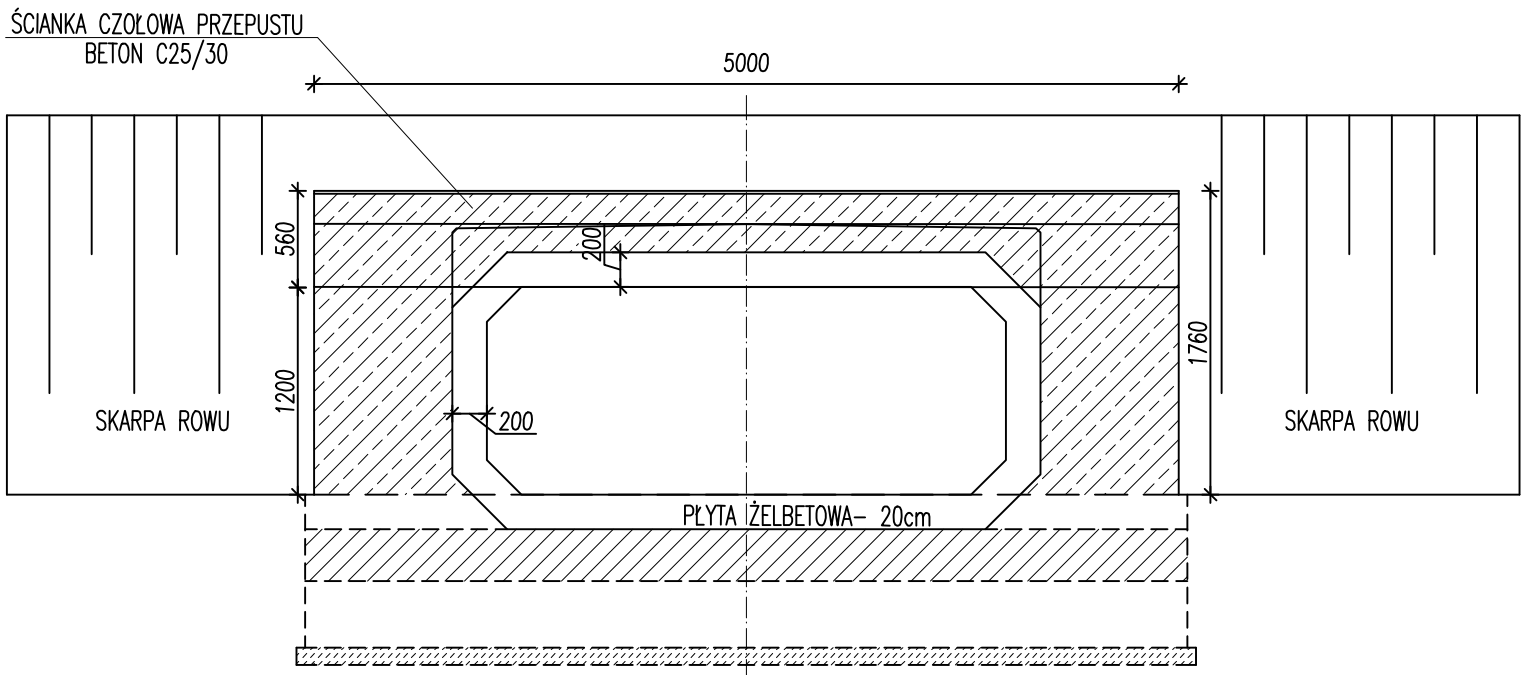

INWESTYCJA:	"PRZEBUDOWA DROGI GMINNEJ - UL.STOKOWIEC W SUCHEDNIOWIE	Data: Listopad 2021
Tytuł rysunku:	PRZEPUST - Zbrojenie płyty zespalającej	Skala: 1:50/1:25
Autor:	Marcin Liwocha	Nr rys. 1
		Podpis: