



RZUT WIĘŻBY DACHOWEJ

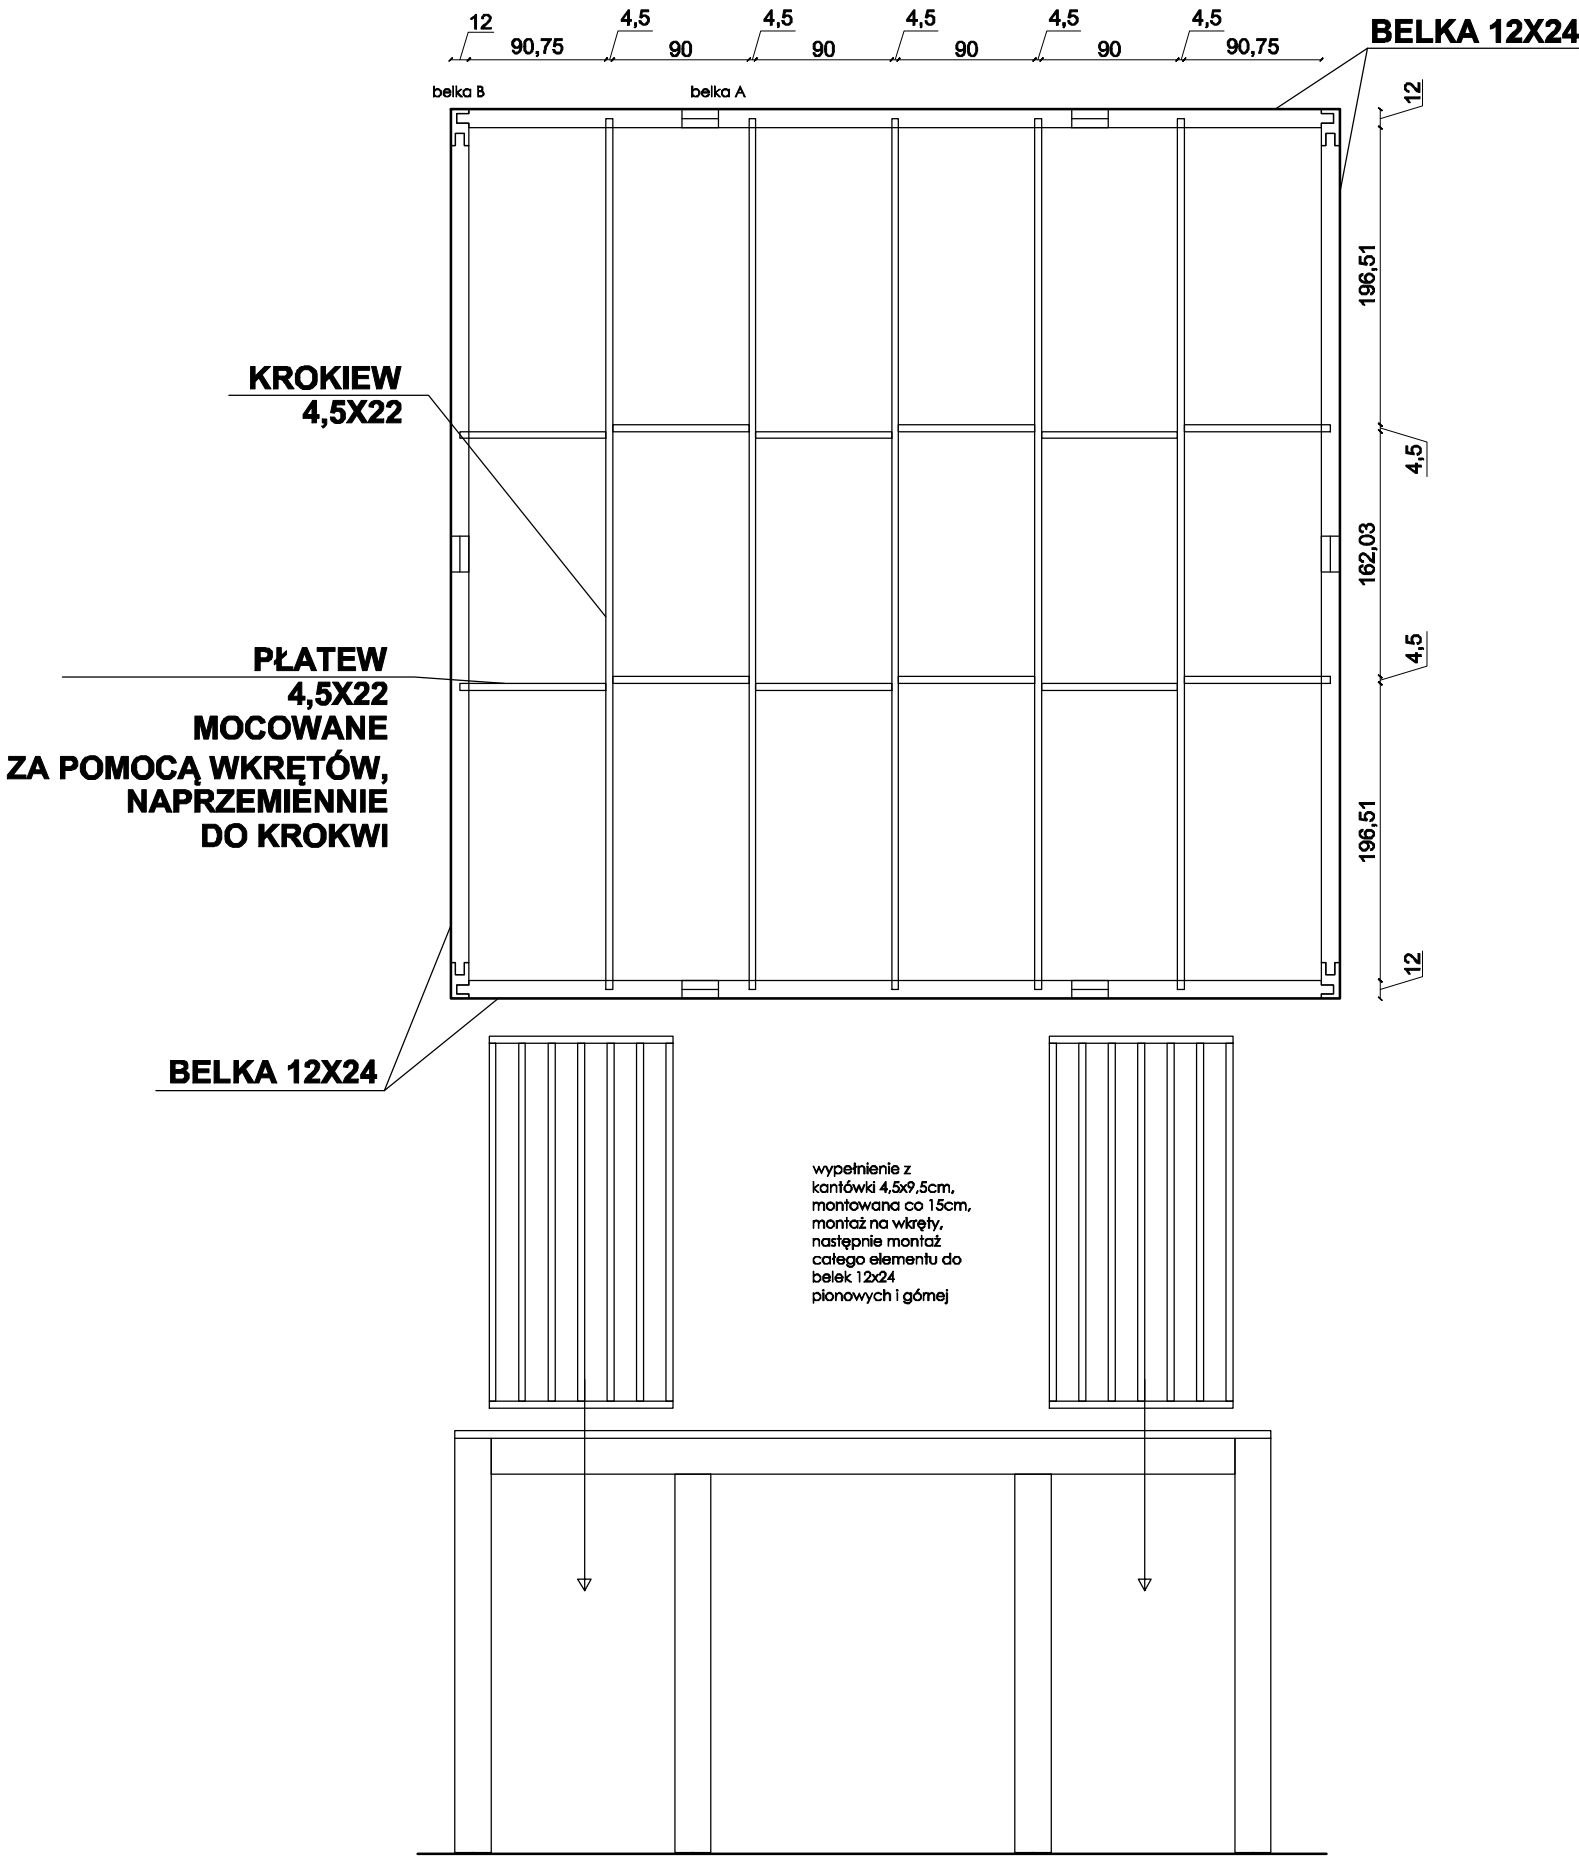

RZUT DACHU

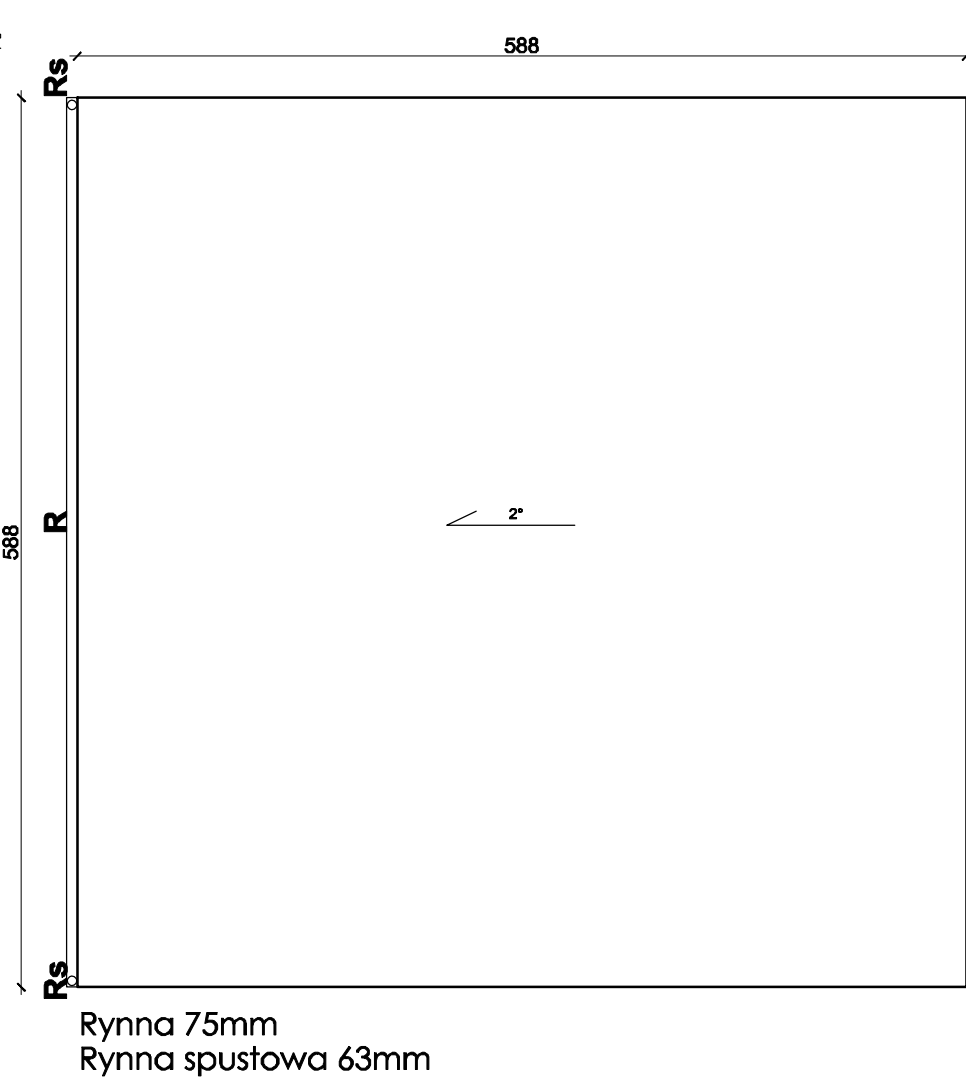

Projekt: BUDOWA PARKU MIEJSKIEGO W SUCHEDNIOWIE -BUDOWA ELEMENTÓW MAŁEJ ARCHITEKTURY, WYKONANIE NASADZEŃ WRAZ Z NAWADNIANIEM w ramach zadania "Modernizacja Parku Miejskiego"		
Inwestor: GINA SUCHEDNIÓW ul. Fabryczna 5 26-130 Suchedniów		
Adres inwestycji: Dz. nr ew. 6552/1, 3137/1 oraz na części działek o nr ewid. 6506/54, 6506/55 Suchedniów, obręb ew. 261005_4.00015 Suchedniów, Jedn.ew.261005_4 Suchedniów		
Tytuł rysunku: Tężnia - rzut dachu, rzut więźby dachowej, schemat montażu wypełnień ścian		
Projektant/spec.arch.: dr inż. architekt Zbigniew Wiesław Bednarczyk Spec. Architektura krajobrazu upr. nr UANB-II-7342/42/92		
Projektant/spec.arch. kraj.: mgr inż. Dominika Karbownik Spec. Architektura krajobrazu	Projektant/spec.arch. kraj.: mgr inż. Agata Kędzierawska Spec. Architektura krajobrazu	
Data: 15.03.2022r. Jedn.proj.: Twoja Przestrzeń, ul. Podgrabowa 10, 22-107 Sawin, biuro@twojaprzestrzen.pl, tel. 502657591	Skala: 1:50	Nr rysunku: A14