


Poziom porównawczy 255,00 m n.p.m.

Rzędna terenu projektowanego	265.04	265.04	264.70	265.70
Rzędna terenu istniejącego	265.04	265.04	264.70	265.70
Rzędna dna kanału	260.50 262.37	262.51	262.78	
Zagłębienie dna kanału [m]	4.54 2.67	2.19	2.92	
Odległości [m]		28,43	18,03	
Średnice, materiał	PVC-U_SDR34_I 200×5,9		PVC-U_SDR34_I 200×5,9	
Spadek	5,0 ‰		15,0 ‰	
Długość trasy [m]	0,00	28,43	46,46	
	P1	B1	E1	

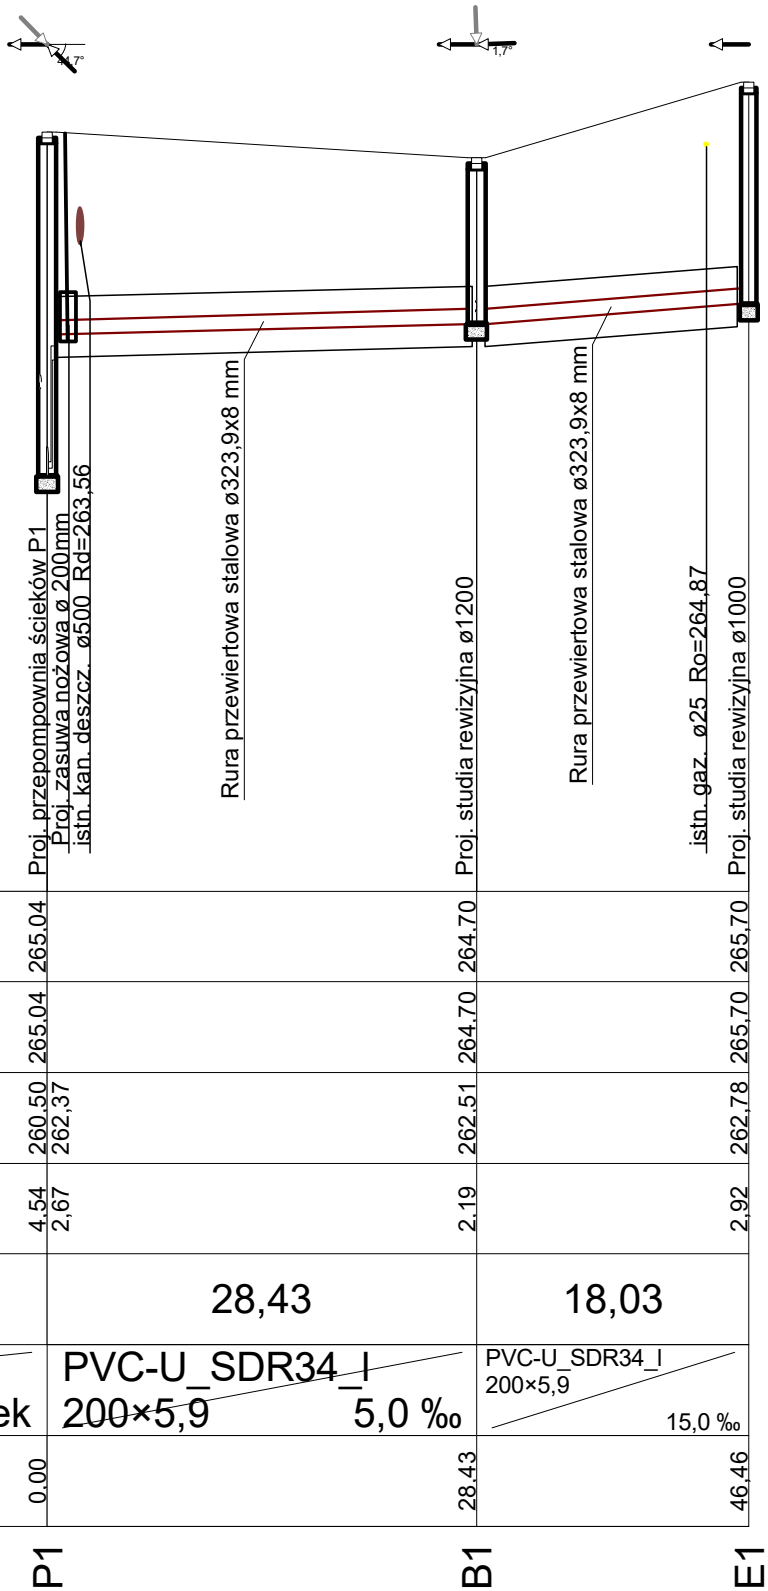

Temat		PB
BUDOWA SIECI KANALIZACJI SANITARNEJ W ULICACH JODŁOWEJ, KIELCKIEJ I WARSZAWSKIEJ W SUCHEDNIOWIE cz. 1		
Tytuł rysunku		Data
PROFIL PODŁUŻNY KANAŁU B		03.2017
Inwestor		Skala
GMINA SUCHEDNIÓW		1:100:500
Autor projektu	Podpis	Nr rys. 4.2
mgr inż. JAROSŁAW MARKITON - KL 377/01		
Wykonał	Podpis	
mgr inż. KRYSZYNA FICE - KL 190/93		
Sprawdził	Podpis	
mgr inż. KRYSZYNA CHODACKA - KL 54/202		