



Mapa do celów projektowych skala 1 : 500
Suchedniów ul. Cmentarna GG.6641.87.2016
261005_4.0001. Suchedniów
działki w zakresie lokalizacji zaznaczonej na mapie linią czerwoną
Układ współrzędnych 2000 strefa 7
Układ wysokościowy Kronsztadt 86
S. 7.147.19.14.3.3 , 7.147.19.14.3.4
Mapę wykonano bez ustalenia służebności gruntowej
Mapa aktualna w granicach lokalizacji na dzień 23.02.2016
Granice działek przyjęto z ewidencji gruntów
29.02.2016 Wykonawca : **GEODETA UPRAWNIONY**
Ryszard Sota
Św. MGPIB nr 14605, tel. 253-10-98
Pl. Floriański 1 p. 320, Skarżysko-Kam.
kom. 604411687 NIP 663-105-43-56

Poświadczam, że niniejszy dokument został opracowany w wyniku prac geodezyjnych i kartograficznych, których rezultaty zawiera operat techniczny wpisany do ewidencji materiałów państwowego zasobu geodezyjnego i kartograficznego	
Organ prowadzący państwowy zasób geodezyjny i kartograficzny	STAROSTA SKARŻYSKI
Identyfikator ewidencyjny materiału zasobu-operatu technicznego	P.2610 . 2016. 280
Data wpisania operatu technicznego do ewidencji materiałów zasobu	21 MAR. 2016
Imię, nazwisko i podpis osoby reprezentującej organ	<i>inż. Grzegorz Turek</i> INSPEKTOR

STAROSTA SKARŻYSKI

poświadczam, że niniejsza dokumentacja projektowa była przedmiotem narady koordynacyjnej przeprowadzonej

20.04.2016

w dniu 20.04.2016 w Starostwie Powiatowym w Skarżysku-Kamiennym przy Placu Floriańskim 1.

Sposób przeprowadzenia narady:

- ☒ zebranie zainteresowanych podmiotów
- ☐ za pomocą środków komunikacji elektronicznej

Znak sprawy:

GG-1.6630 37.2016

20.04.2016


Skarżysko-Kamienna

Z up. STAROSTY

mgr inż. Mariusz Rozwadowski
INSPEKTOR
w Wydziale Geodezji, Kartografii, Katastru i Gospodarki Nieruchomościami

LEGENDA

bud – budynek w budowie

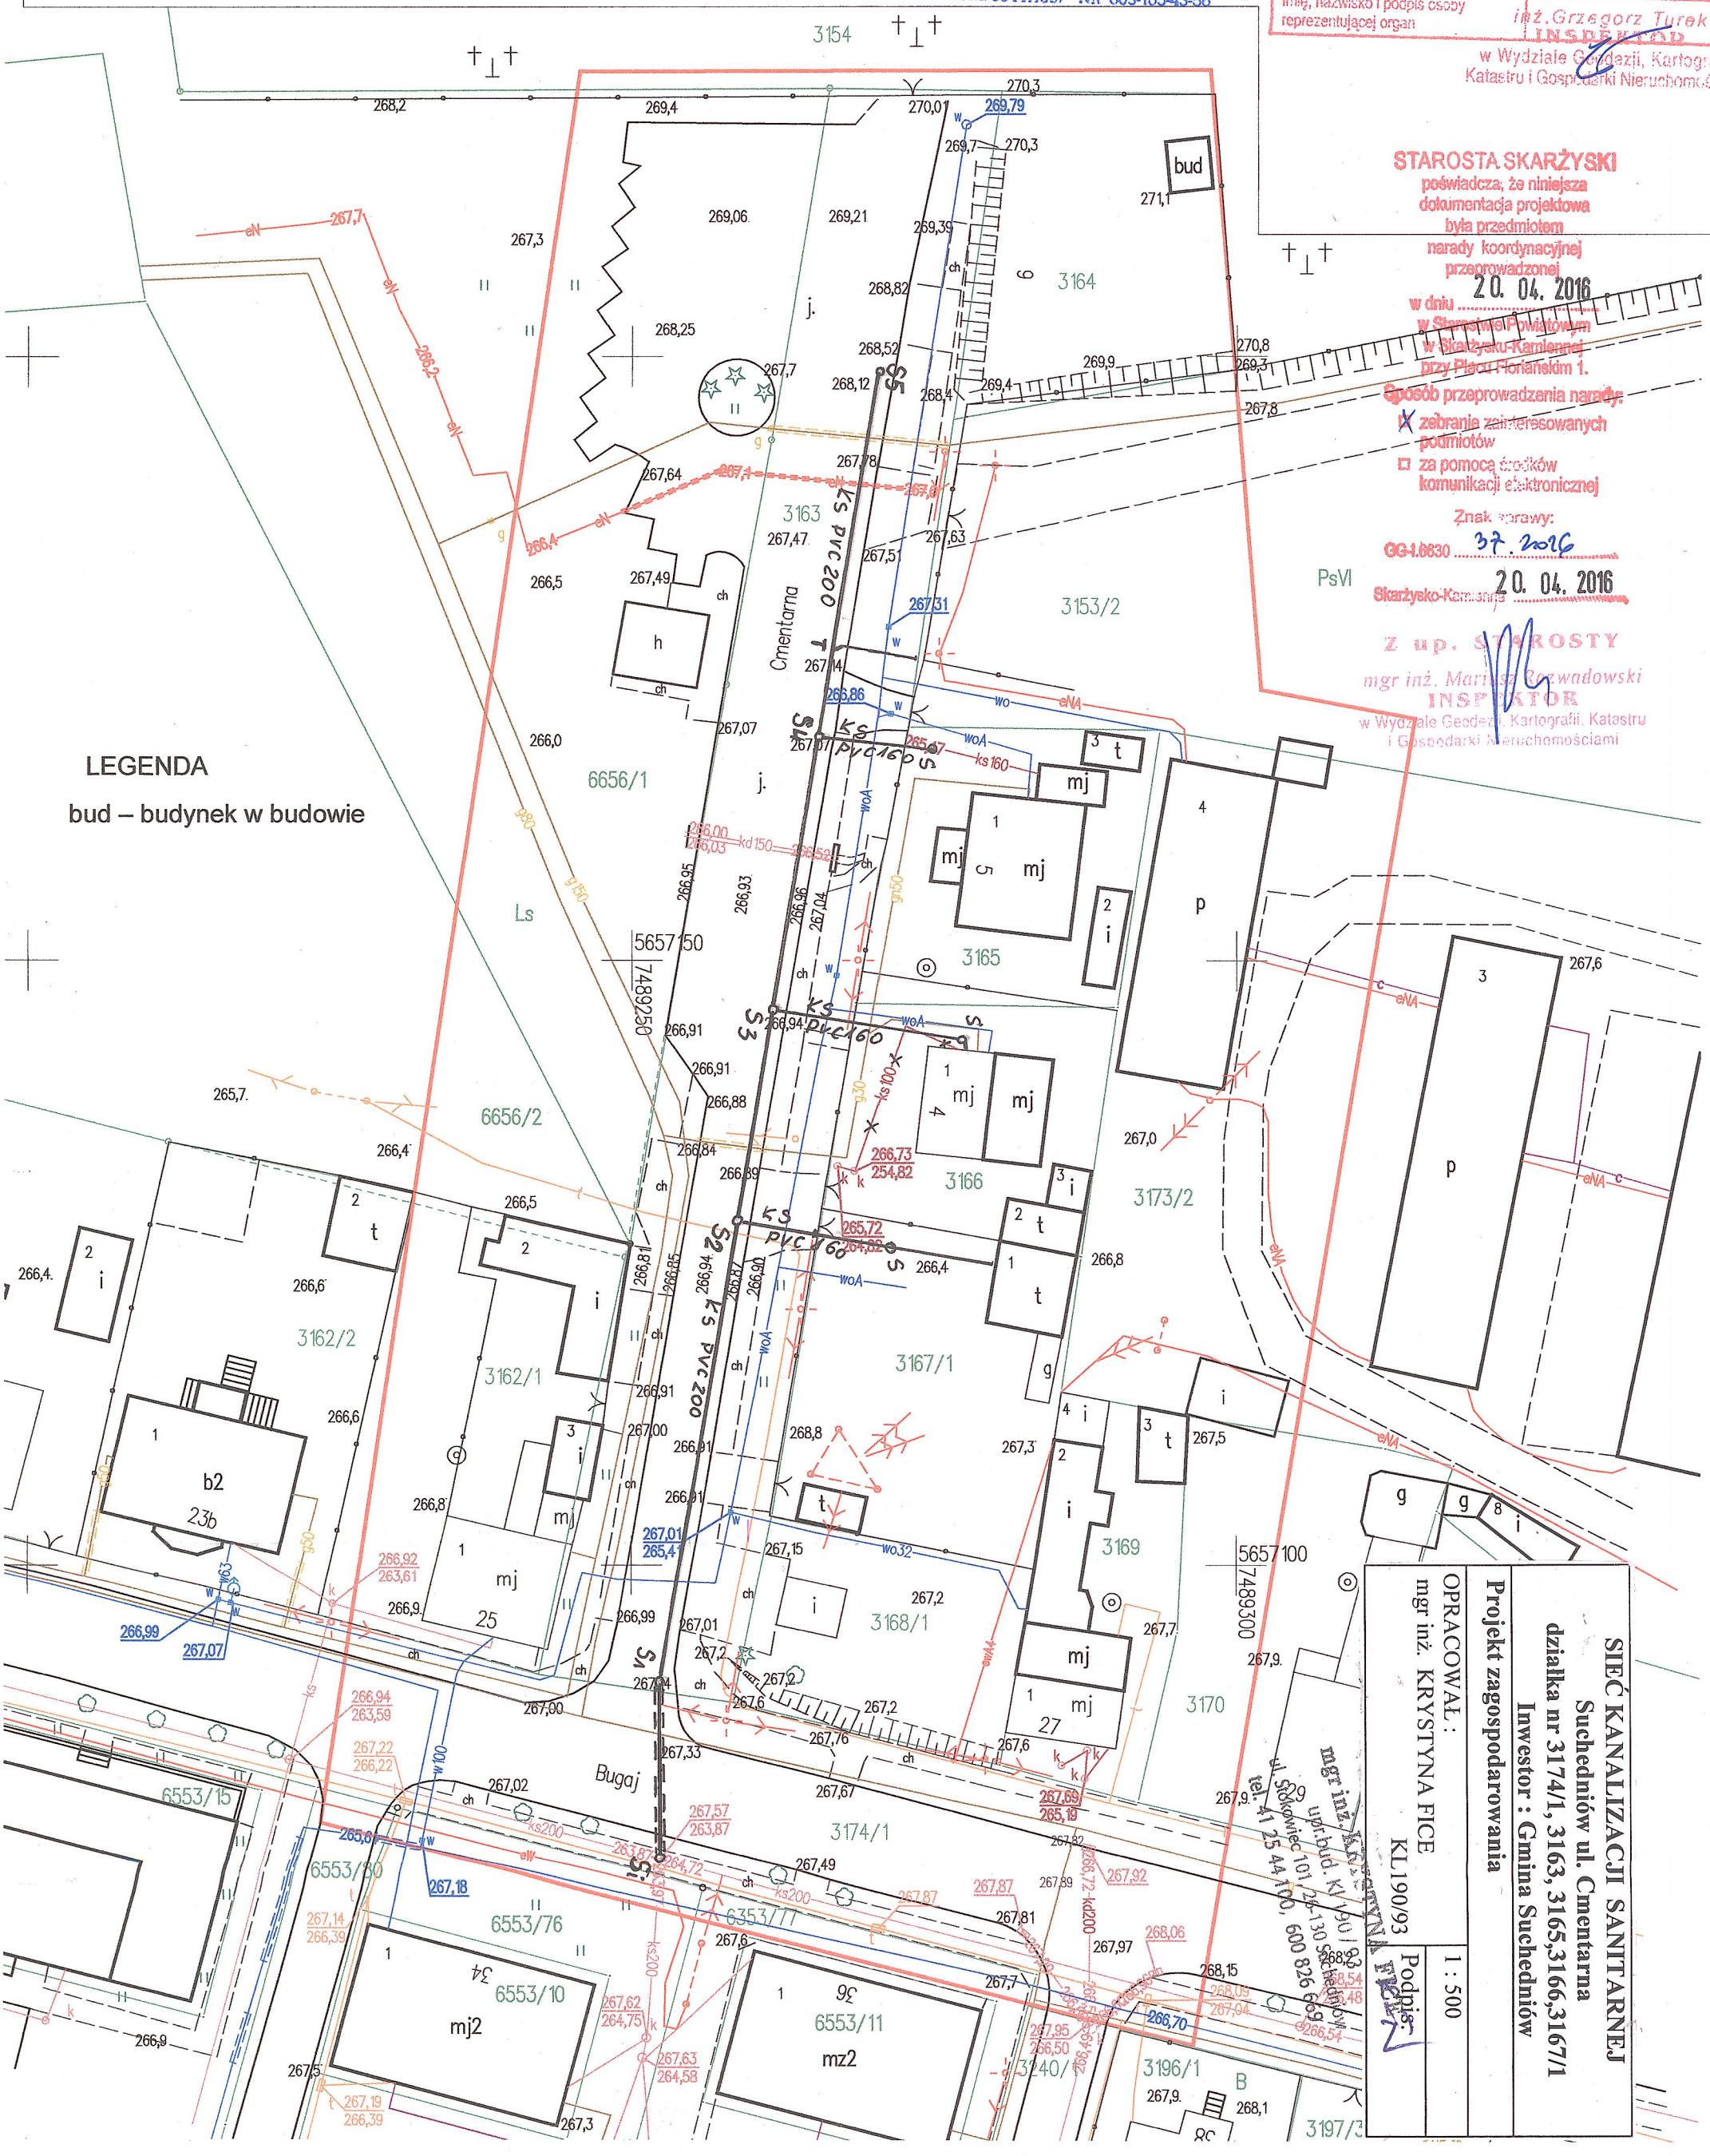

SIEĆ KANALIZACJI SANITARNEJ Suchedniów ul. Cmentarna działka nr 3174/1, 3163, 3165, 3166, 3167/1 Inwestor : Gmina Suchedniów	
Projekt zagospodarowania	
OPRACOWAŁ : mgr inż. KRYSZYNA FICE	KL190/93
Podpis <i>Krysztyna Fice</i>	
1 : 500	