


Poziom porównawczy 255,00 m n.p.m.

Rzędna terenu projektowanego	264.70	264.70
Rzędna terenu istniejącego	264.70	264.70
Rzędna dna kanału	262.51	262.67
Zagłębienie dna kanału [m]	2.19	2.05
Odległości [m]	1.18	1.18
Średnice, materiał	Spadek	
Długość trasy [m]		

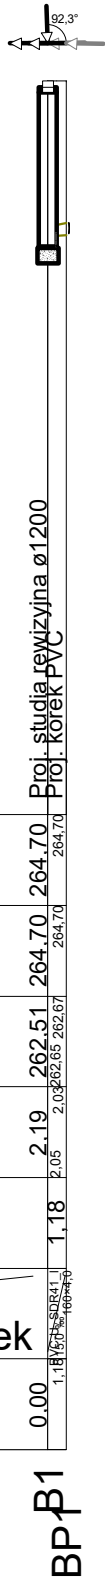

Temat		PB
BUDOWA SIECI KANALIZACJI SANITARNEJ W ULICACH JODŁOWEJ, KIELCKIEJ I WARSZAWSKIEJ W SUCHEDNIOWIE cz. 1		
Tytuł rysunku PROFIL PODŁUŻNY ODCINKÓW NALEŻĄCYCH DO SIECI KANAŁU B		Data 03.2017
Inwestor GMINA SUCHEDNIÓW		Skala 1:100:500
Autor projektu mgr inż. JAROSŁAW MARKITON - KL 377/01	Podpis	Nr rys.  5.1
Wykonał mgr inż. KRYSTYNA FICE - KL 190/93	Podpis	
Sprawdził mgr inż. KRYSTYNA CHODACKA - KL 54/202	Podpis	