


Poziom porównawczy 255,00 m n.p.m.

Rzędna terenu projektowanego	265.30	265.30	265.30	265.40	265.70
Rzędna terenu istniejącego	265.30	265.10	265.60	265.40	264.90
Rzędna dna kanału	263.43	263.55	263.78	263.88	264.10
Zagłębienie dna kanału [m]	1.87	1.55	1.82	1.52	1.60
Odległości [m]	1.61	22,29	22,84	20,24	44,87
Średnice, materiał	PVC-U_SDR34_I 200×5,9	PVC-U_SDR34_I 200×5,9	PVC-U_SDR34_I 200×5,9	PVC-U_SDR34_I 200×5,9	
Spadek	4,9 ‰	10,0 ‰			5,0 ‰
Długość trasy [m]	0.00	23.89	46.73	66.98	111.84

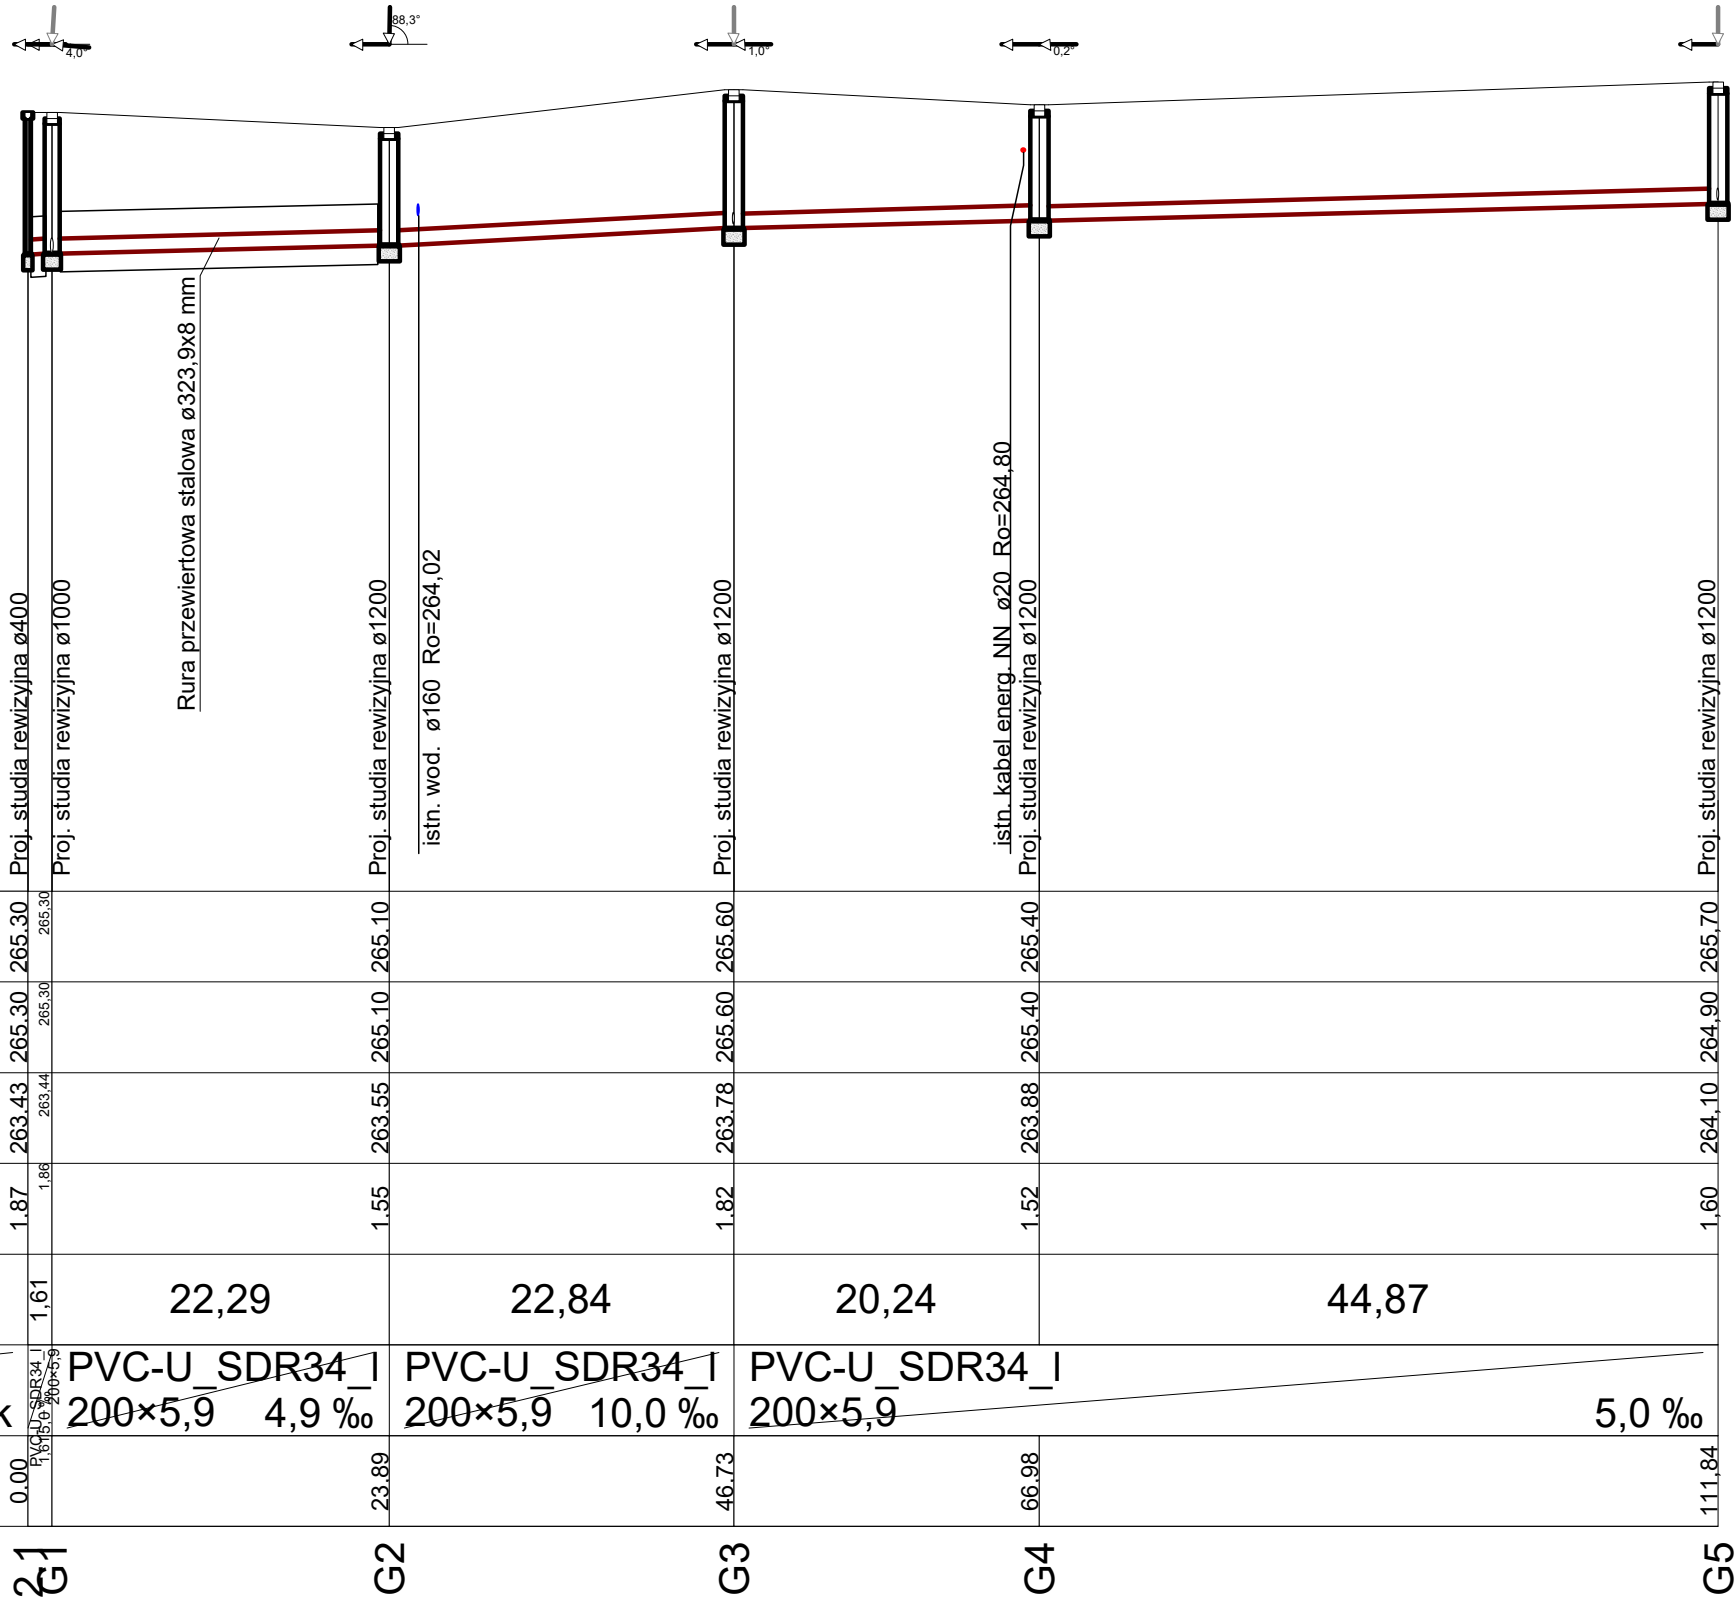

Temat		PB
BUDOWA SIECI KANALIZACJI SANITARNEJ W ULICACH JODŁOWEJ, KIELCKIEJ I WARSZAWSKIEJ W SUCHEDNIOWIE cz. 2		
Tytuł rysunku	PROFIL PODŁUŻNY KANAŁU G	Data 03.2017
Inwestor	GMINA SUCHEDNIÓW	Skala 1:100:500
Autor projektu	mgr inż. JAROSŁAW MARKITON - KL 377/01	Podpis
Wykonał	mgr inż. KRYSZYNA FICE - KL 190/93	Podpis
Sprawdził	mgr inż. KRYSZYNA CHODACKA - KL 54/202	Podpis
		Nr rys. 3.3