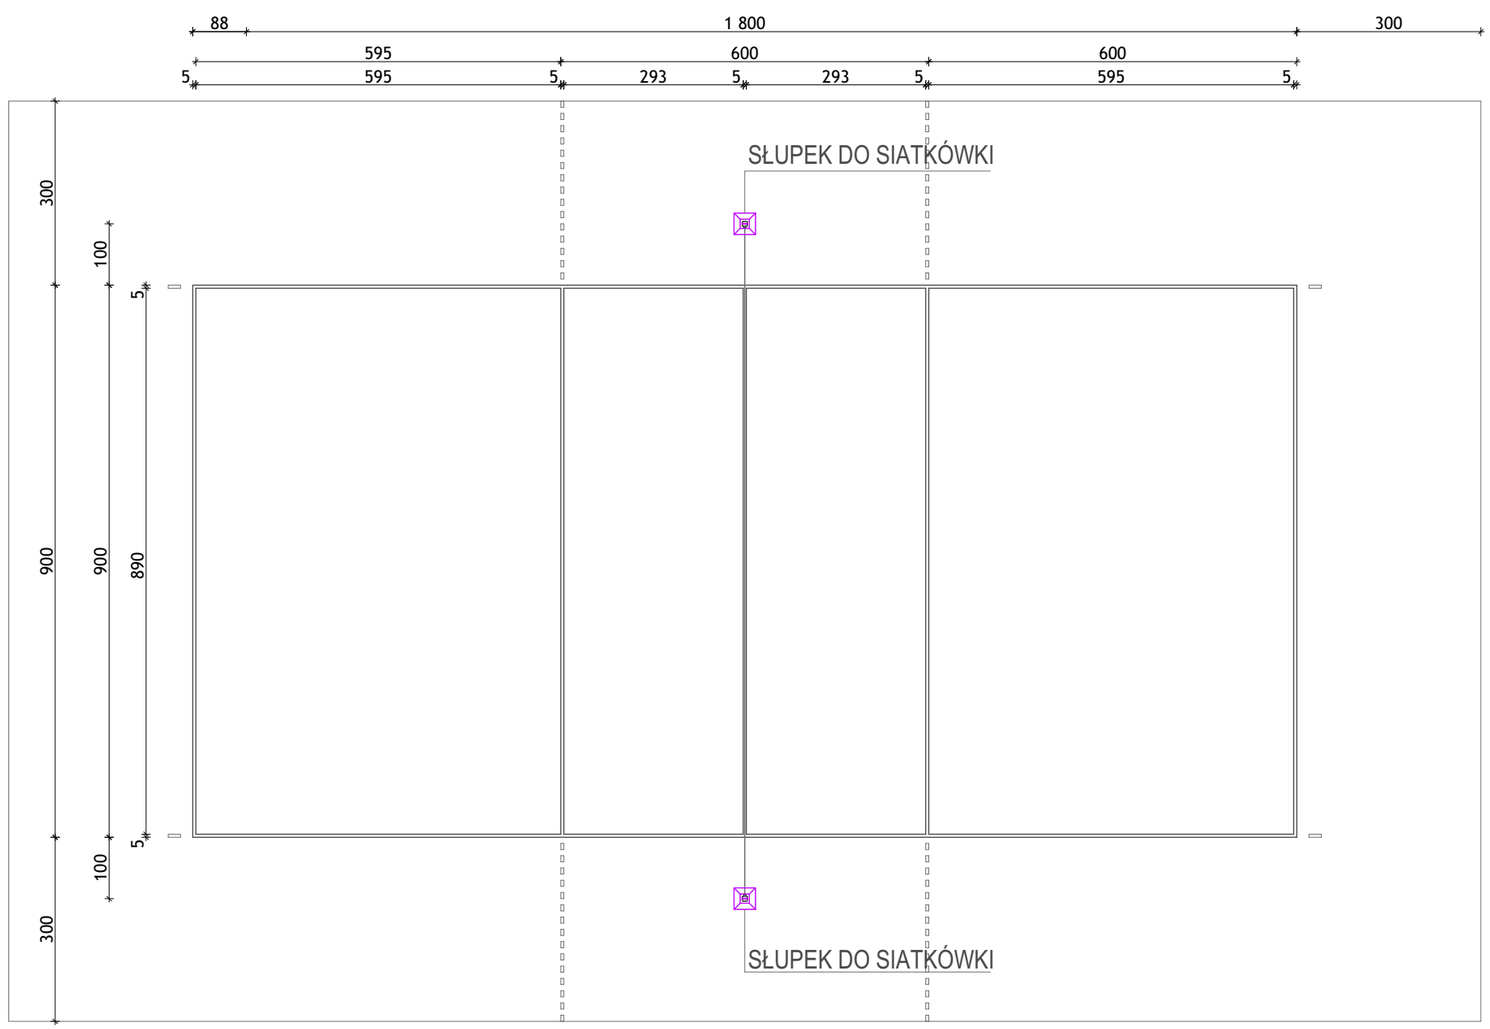

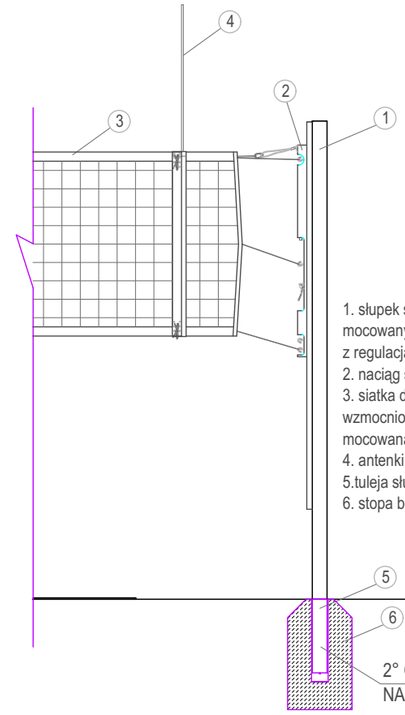

1. słupek stalowy, ocynkowany ogniowo, profil kwadratowy 80x80mm, mocowany w tulejach, przystosowany do naciągu zewnętrznego, z regulacją wysokości mocowania siatki
2. naciąg siatki do siatkówki z blokadą mimośrodową - zewnętrzny
3. siatka do siatkówki, polipropylenowa, bezwęzłowa, grubość 3mm, wzmocniona górna i dolna krawędź taśmą, boczne wzmocnienia z włókna szklanego, mocowana do słupków linkami naprężającymi z bloczkiem w 4-punktach
4. antenki jednoczęściowe z pokrowcem na rzep
5.tuleja słupka do siatkówki
6. stopa betonowa 300x300xL, L=min.1000mm, C20/25

LOKALIZACJA SŁUPKÓW DO SIATKÓWKI NA BOISKU - WIDOK Z GÓRY SKALA 1:10

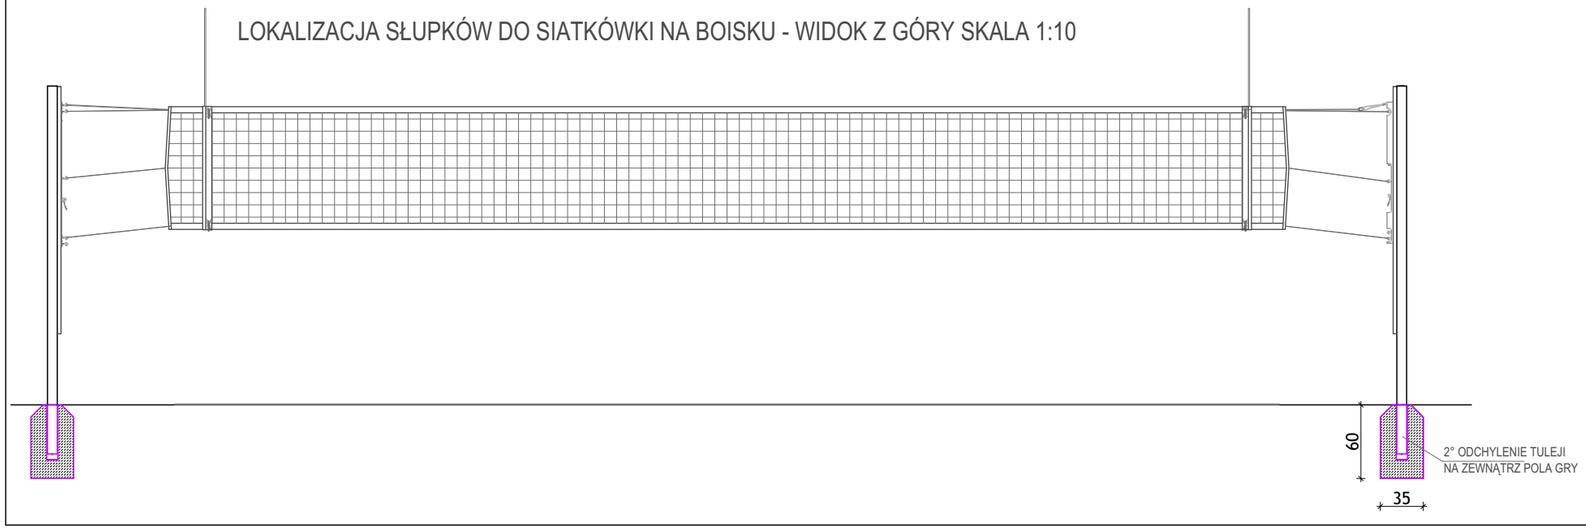

INWESTOR:

GMINA SUCHEDNIÓW

BIURO PROJEKTÓW :

OKO ARCHITEKCI
Plac Wolności 4/9A
25- 367 Kielce
Tel: 516 199 530

OKO ARCHITEKCI

NAZWA I ADRES OBIEKTU BUDOWLANEGO : SZKOŁA PODSTAWOWA 26-130 SUCHEDNIÓW UL. SZARYCH SZEREGÓW 6	FAZA: PROJEKT BUDOWLANY
	BRANŻA: Architektura
PROJEKT : PROJEKT ZAGOSPODAROWANIA TERENU	SKALA: **1:10, 1:5**
TYTUŁ RYSUNKU : DETALE BOISKA SIATKÓWKI	NR RYS.: 6

		IMIĘ I NAZWISKO	Specjalność i nr uprawnień	Data i podpis
GŁÓWNY PROJEKTANT	mgr inż.arch.	Andrzej Starachowski	SW 10/2004 spec. arch	31.08.2017r
SPRAWDZAJĄCY	mgr inż.arch.	Robert Tarczyński	SW 14/2004 spec. arch.	31.08.2017r
PROJEKTANT	mgr inż.arch.	Agnieszka Starachowska		31.08.2017r
	mgr inż.arch.	Aneta Chrzęszczyk		31.08.2017r
	mgr inż.arch.	Krzysztof Chwastek		31.08.2017r

Prawa autorskie zastrzeżone. Ustawa z dn. 4.02.1994 r.
Kopiowanie i wykorzystywanie bez zgody autora jest zabronione