




1. Konstrukcja jezdni KR2  
KM 0+148,3 - KM 0+360

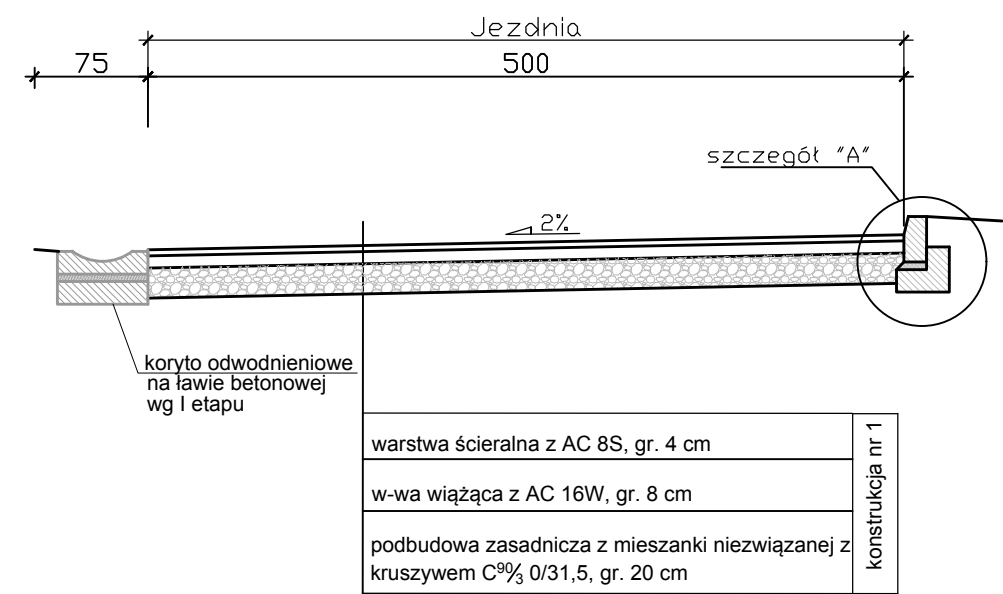


2. Zjazdy  
2.1 Widok ogólny

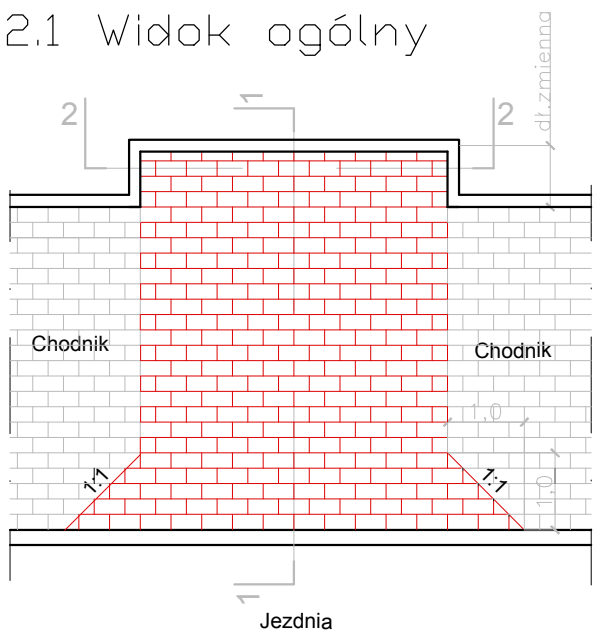


2.2 Konstrukcja zjazdów do posesji  
(przekrój 2-2)

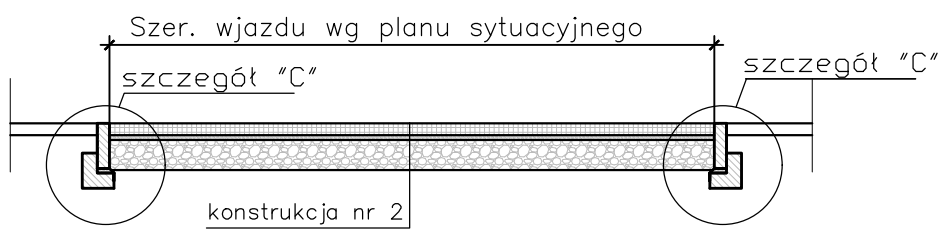

2.3 Przekrój 1-1 przez zjazd

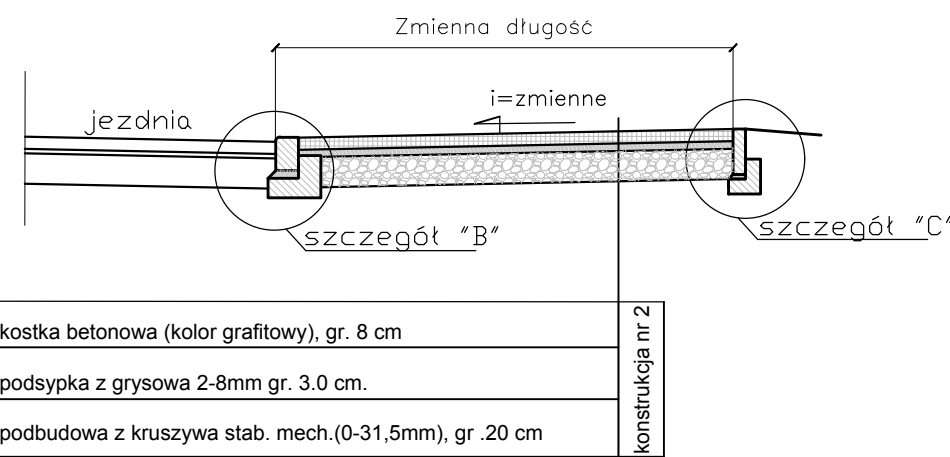


Szczegół "C"  
- obrzeże betonowe

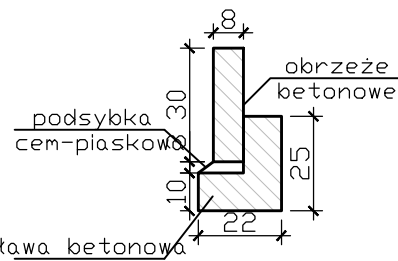


3.Szczegóły konstrukcyjne 1:20

Szczegół "A"  
- krawężnik betonowy 15x30x100 na ławie betonowej z oporem "B15"

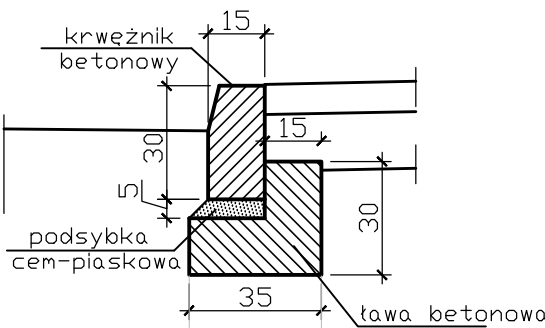

Szczegół "B"  
- krawężnik najazdowy

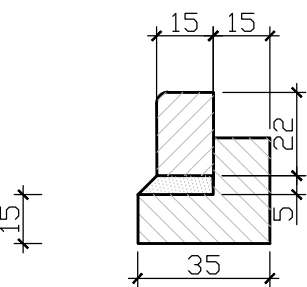

ZESPÓŁ PROJEKTOWY			
FUNKCJA	IMIĘ I NAZWISKO	NR UPRAWNIENI	PODPIS
Projektował	mgr inż. Paweł Nepelski	SWK/0050/POOD/11	
INWESTYCJA			
Inwestor	Gmina Suchedniów ul. Fabryczna 5 26-130 Suchedniów		
Nazwa opracowania	"Przebudowa drogi gminnej nr 389011T przy CKI w Michniowie"		
RYSUNEK			
Stadium projektu	DOKUMENTACJA TECHNICZNA	data: 08.2019	skala: 1:500
Nazwa rysunku	Przekroje konstrukcyjne		nr rys: 2