


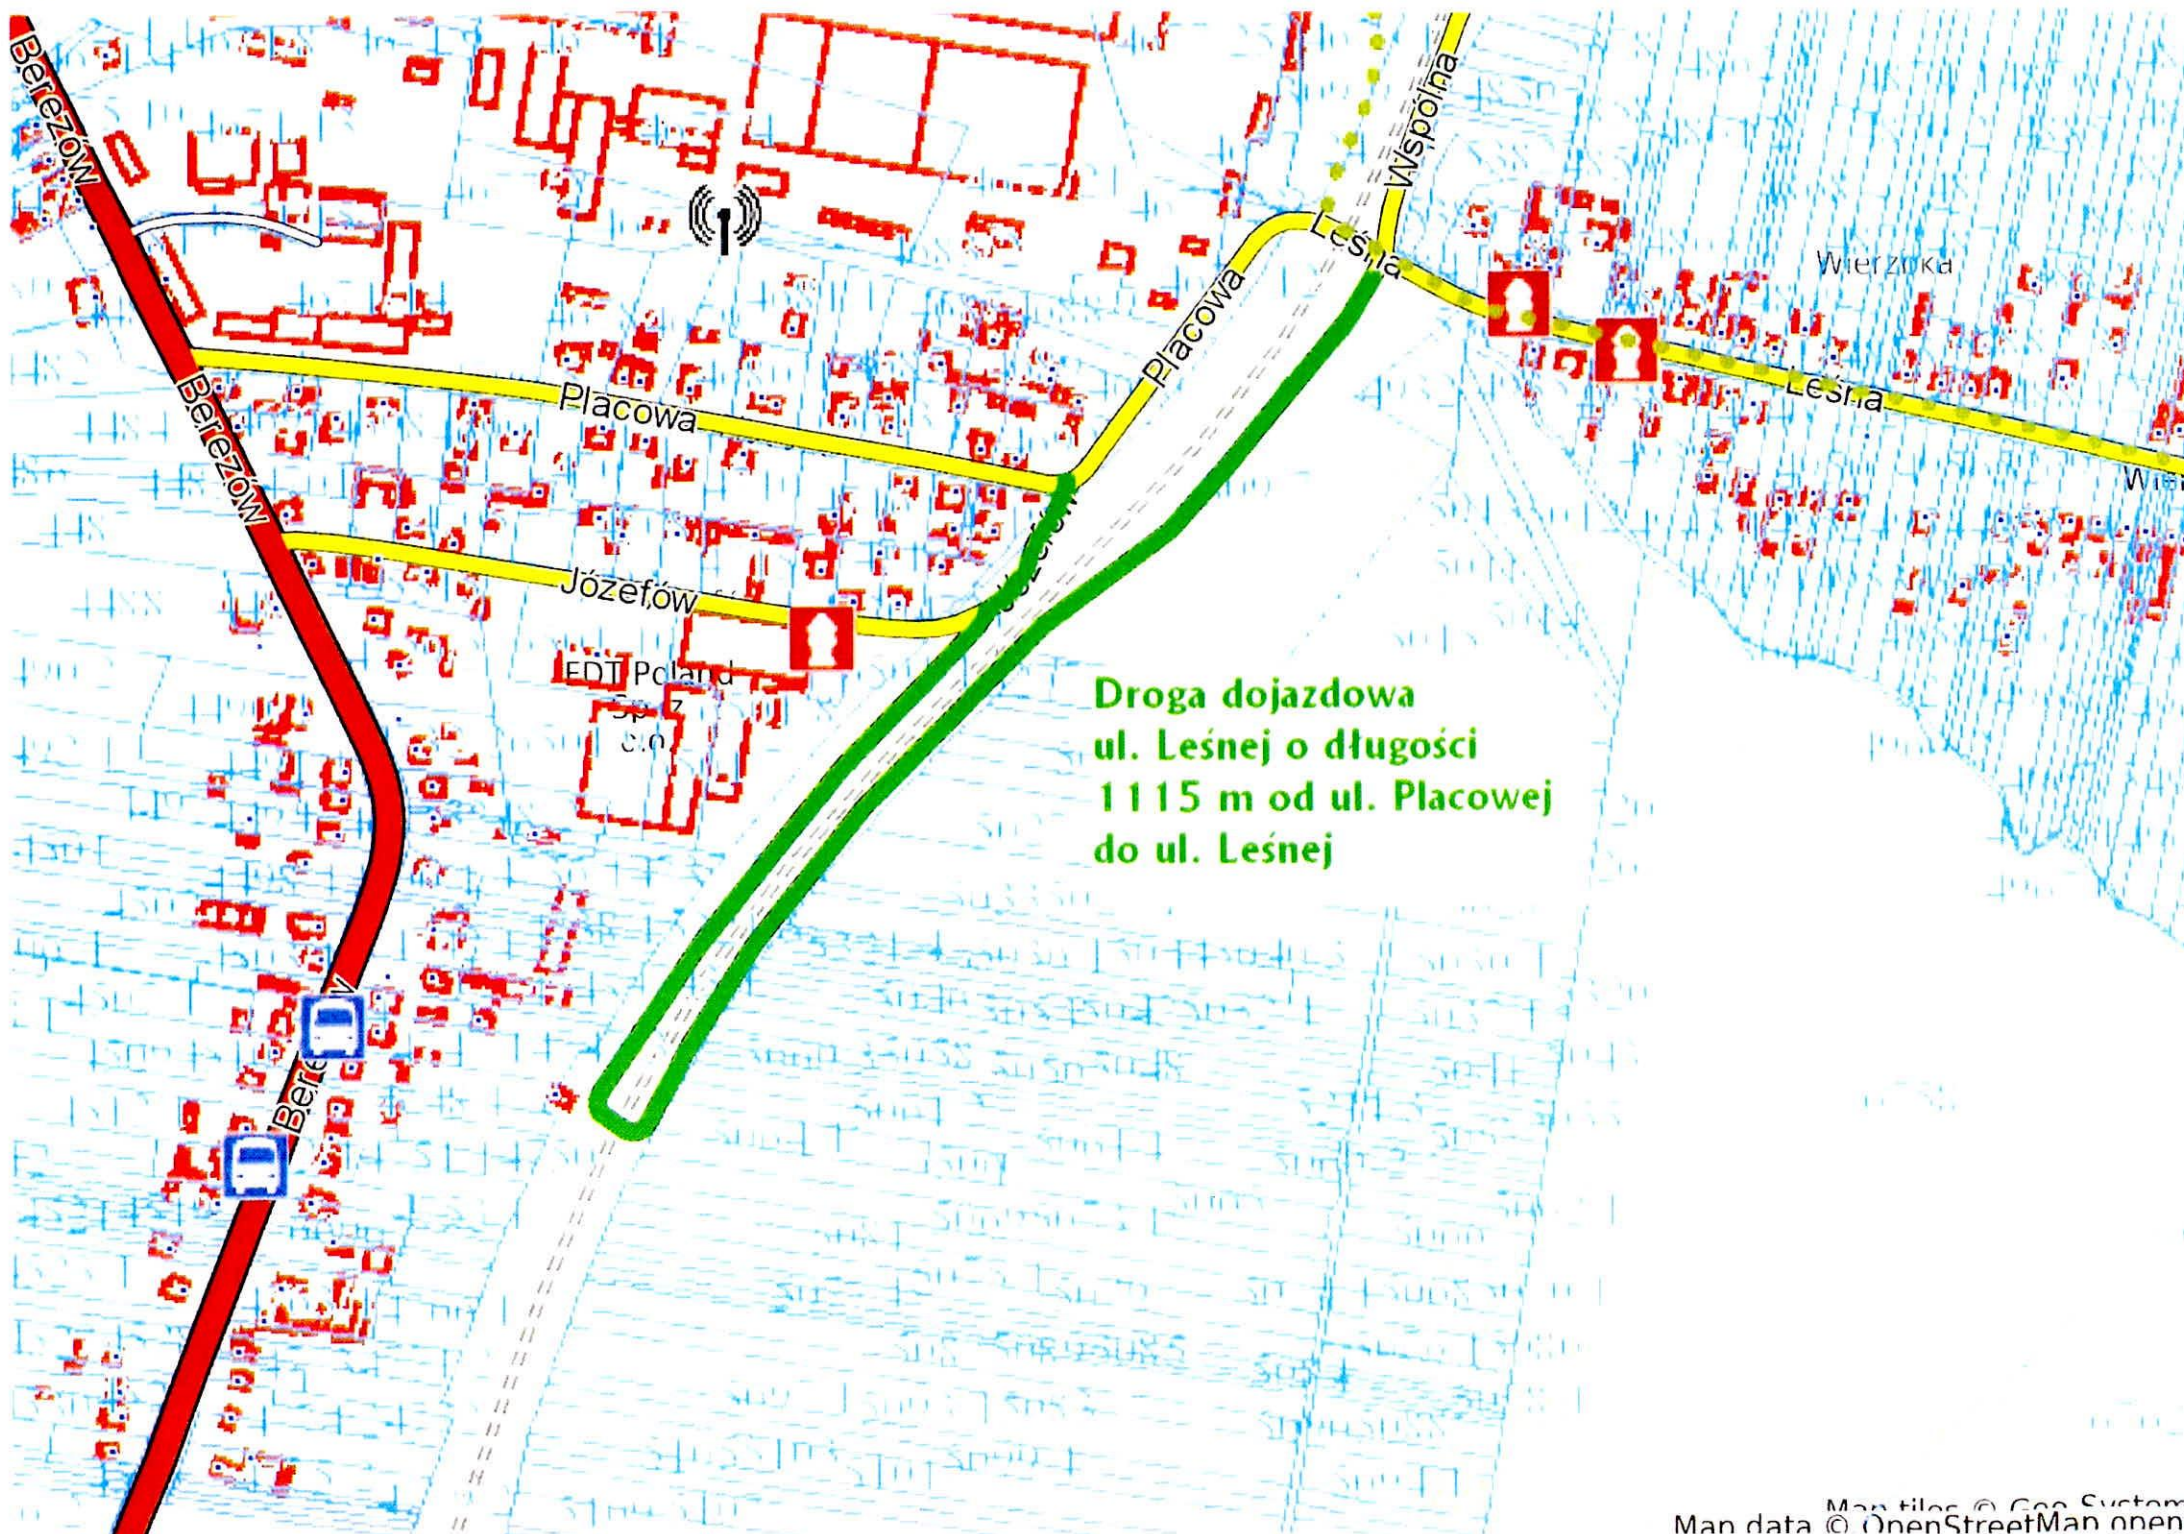

Droga dojazdowa
ul. Leśnej o długości
1115 m od ul. Placowej
do ul. Leśnej