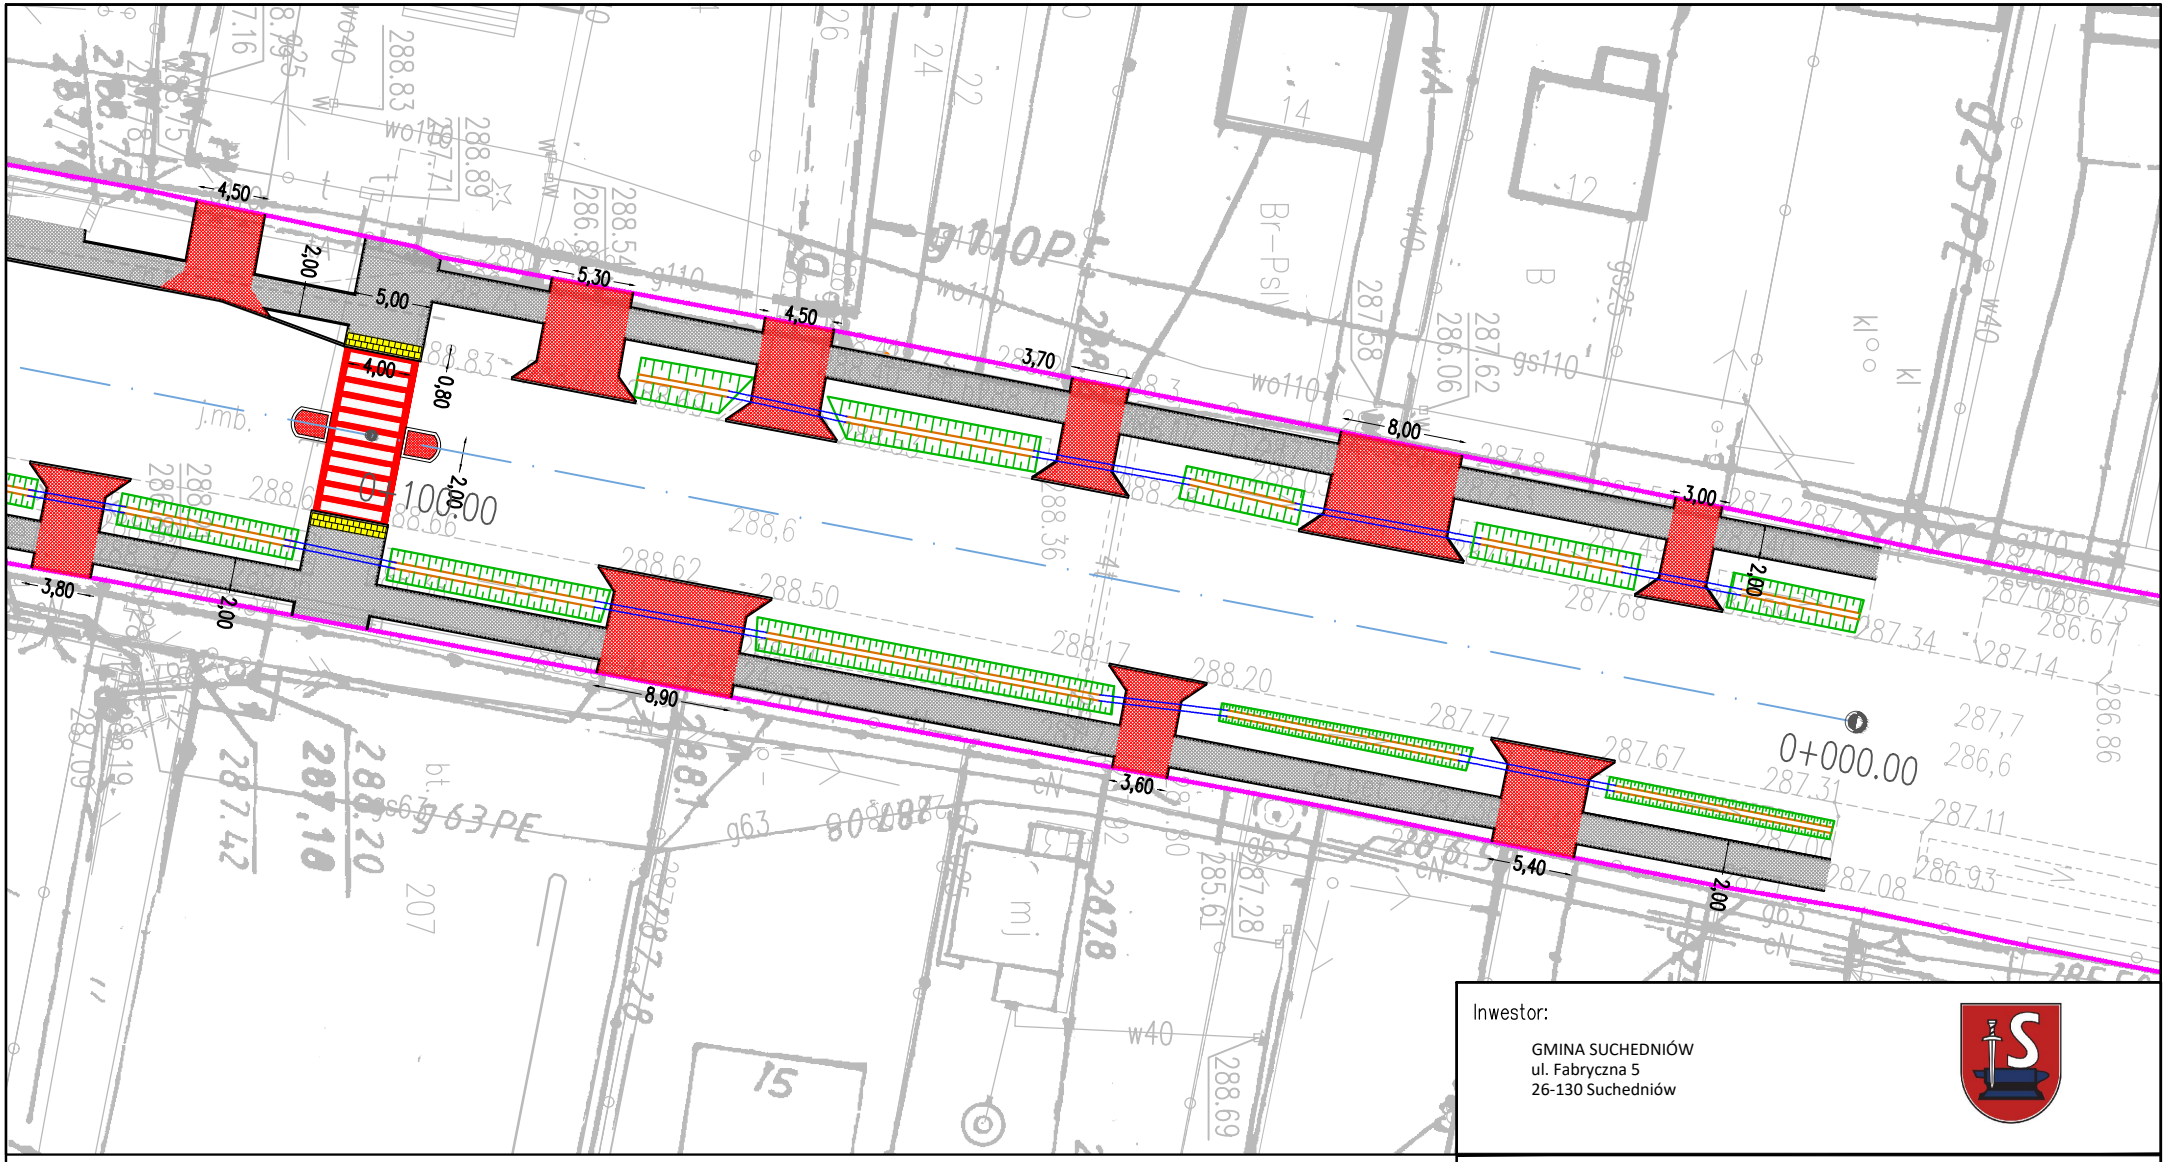

LEGENDA:

- przebudowywane przepusty
- granica pasa drogowego
- nawierzchnia przebudowywanego/ odtwarzanego zjazdu
- nawierzchnia przebudowywanego chodnika
- płytki integracyjne 40x40cm
- przebudowywane/odtwarzane rowy trawiaste

Inwestor:

GMINA SUCHEDNIÓW
ul. Fabryczna 5
26-130 Suchedniów

Zadanie:

PRZEBUDOWA PRZEJŚCIA DLA PIESZYCH
W MSC. OSTOJÓW GM. SUCHEDNIÓW (PRZY SZKOLE)

Tytuł rysunku:

PLAN SYTUACYJNY

Projektant:	mgr inż. Daniel Korus	SWK/0090/PBD/19	
Opracował:	mgr inż. Adam Łakomiec	-/-	
	Data opracowania: WRZESIEŃ 2021	Skala: 1:500	Nr rys. 2-2/2