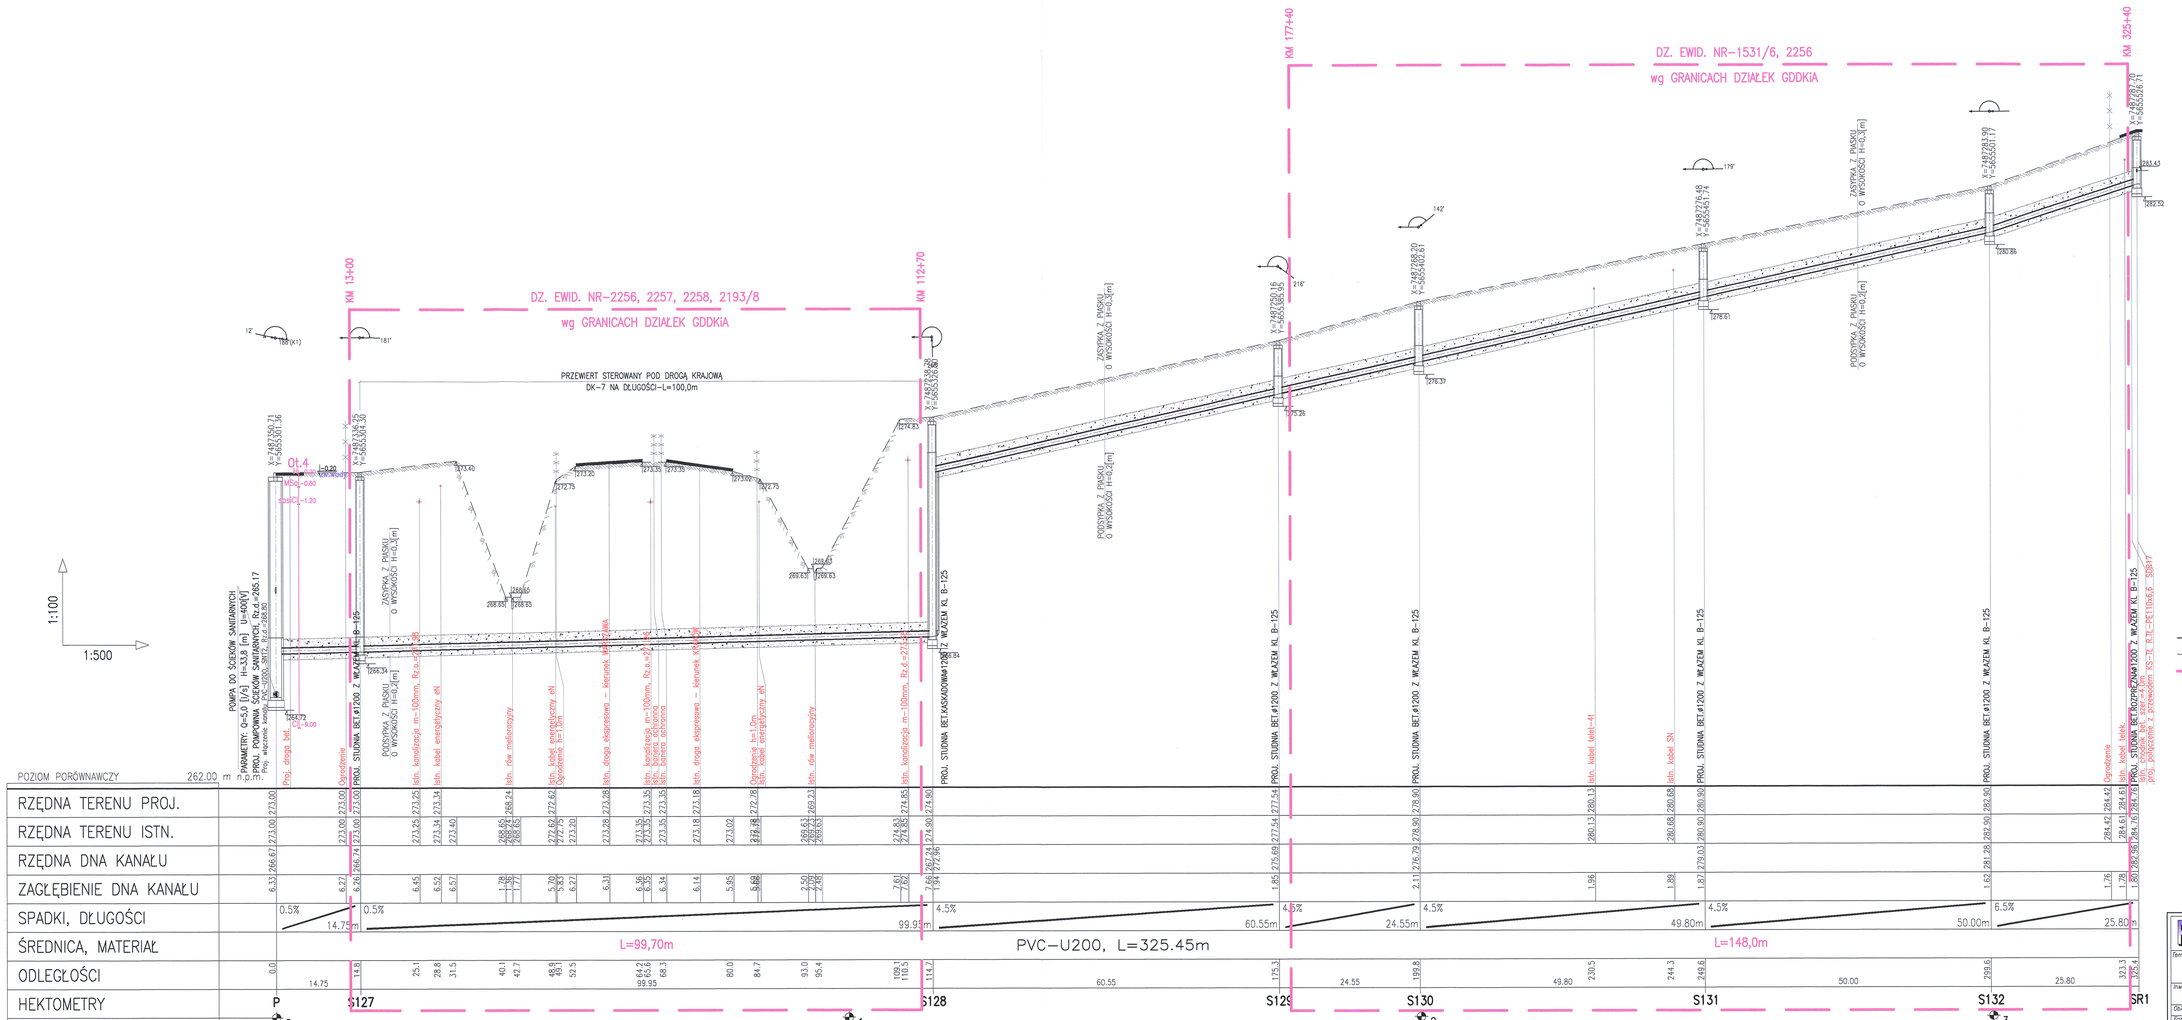

PROFIL KANALIZACJI SANITARNEJ P-SR1

SKALA 1:100/500

OZNACZENIA:

S – PROJ. STUDNIA KANALIZACYJNA
Tr – PROJ. TRÓJNIK
Zpk – PROJ. ZAŚLEPKA /KOREK/
——— – TEREN PROJEKTOWANY
– – – – TEREN ISTNIEJĄCY
– – – – ZAKRES INWESTYCJI ZLOKALIZOWANEJ NA DZIAŁKACH GDDKiA
H – GLEBA, CZARNA
MSa – PIASEK ŚREDNI, SZARY
sasiCl – GLINA PIASZCZYSTA ZWIĘZŁA, BRĄZOWA-SZARA
Cl – IŁ, WIŚNIOWY

UWAGA:

1. PRZED PRZYSTĄPIENIEM DO PRAC, SPRAWDZIĆ ZAŁOŻONE RZĘDNE W MIEJSCACH SKRZYŻOWAŃ Z ISTNIEJĄCĄ INFRASTRUKTURĄ PODZIEMNĄ
2. W MIEJSCACH SKRZYŻOWAŃ Z SIECIAMI I NFRASTRUKTURY PODZIEMNEJ, WYKOPY WYKONAĆ RĘCZNIE.
3. KANAŁY ZAPROJEKTOWANE PONIŻEJ STREFY PRZEMARZANIA GRUNTU H=1,2[m], NALEŻY OCIEPLIĆ ŁUPKAMI LUB WORKAMI PE WYPEŁNIONYMI STYROPIANEM EKSTRUDOWYM.

PIO-SAN
"PIO-SAN" Pracownia projektowa
ul. Romualda 2/74, 25-322 Kielce
Biuro: ul. Cisowa 36 Błoża gm. Morawica
☎ (041) 311-82-27
email: piosan@poczta.fm

Temat opracowania:	BUDOWA KANALIZACJI SANITARNEJ W ul. ŻEROMSKIEGO W gm. SUCHEDNIÓW
Inwestor:	GMINA SUCHEDNIÓW; ul. FABRYCZNA 5 26-130 SUCHEDNIÓW
Obiekt:	Kanalizacja sanitarna w ul. Żeromskiego w Suchedniowie
Faza:	Projekt budowlany
Branża:	Sanitarna – sieć kanalizacji sanitarnej
Nazwa rysunku:	Profil kan. sanitarnej P-SR1
Nr rys.	S-03
Skala:	1:100/500

	Imię i nazwisko	Uprawnienia	Data	Podpis
Projektował:	mgr inż. Marcin Kochel	SWK/0125/PWOD/07	07.2020	
Sprawdził:	mgr inż. Piotr Ćwiok	SWK/0068/PWOD/06	07.2020	

NIEDOPUSZCZALNE WYKONYWANIE OPRACOWANIA BEZ PEŁNEJ TREŚCI NINIEJSZEJ NOTATKI, W TYM SZCZEGÓLNIE NIEDOPUSZCZALNE JEST KOPIOWANIE I ROZPOWSZECHNIANIE BEZ ZGODY AUTORA. OPRACOWANIE NINIEJSZE NIE MOŻE BYĆ PRZEKAZYWANE OSOBOM TRZECIM BEZ ZGODY AUTORA. KOPIOWANIE, ROZPOWSZECHNIANIE ORAZ WYKORZYSTANIE BEZ ZGODY AUTORA JEST ZABRONIONE I NARUSZA UPRAWNIENIA AUTORSKIE W SPOSÓB OKREŚLONY W USTAWIE O PRAWIE AUTORSKIM I PRAWACH POKREWNYCH. DZ.U. NR 24, POZ.83 Z 1994 R.