PROFILE ONS KANALIZACJI SANITARNEJ ORAZ RUROCIĄGU TŁOCZNEGO PI–S98

SKALA 1:100/500

STAROSTWO POWIATOWE
w Skarżysku-Kamiennej
ul. Konarskiego 20
26-110 Skarżysko-Kamienna

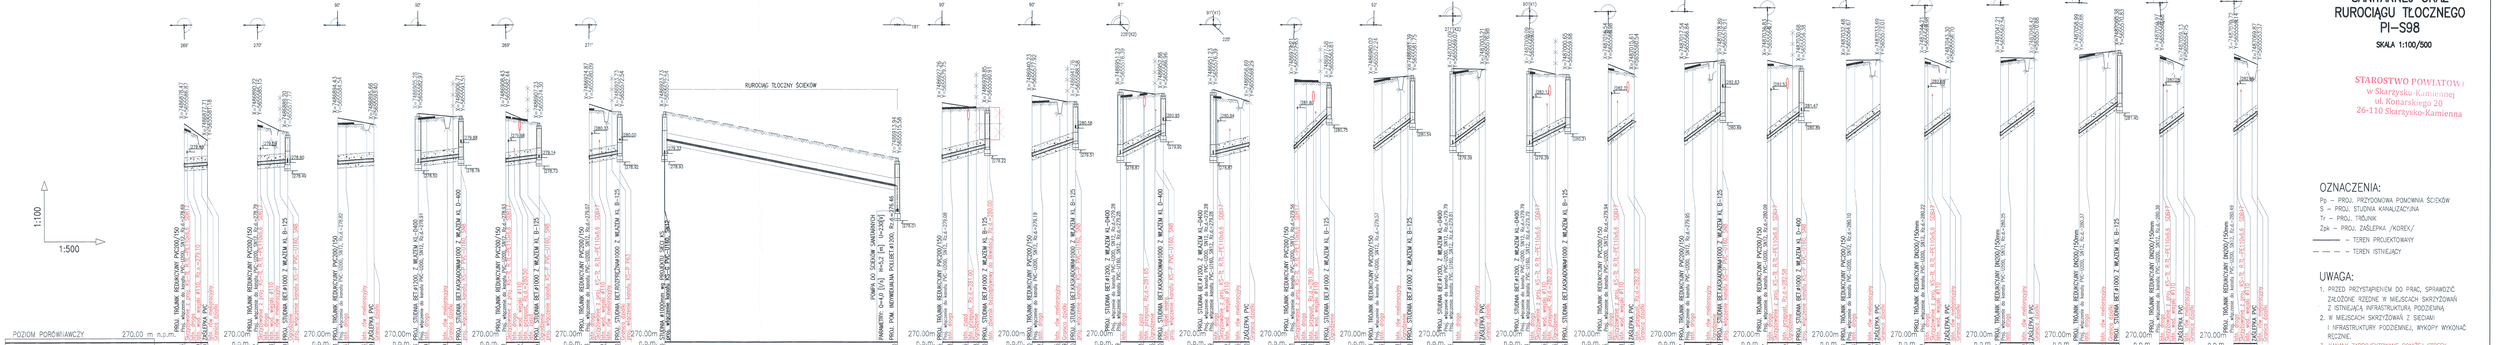

OZNACZENIA:

Pp – PROJ. PRZYDOMOWA POMOWNA ŚCIEKÓW
S – PROJ. STUDNIA KANALIZACYJNA
Tr – PROJ. TRÓJNIK
Zpk – PROJ. ZAŚLEPKA /KOREK/
——— – TEREN PROJEKTOWANY
– – – – – TEREN ISTNIEJĄCY

UWAGA:

1. PRZED PRZYSTĄPIENIEM DO PRAC, SPRAWDZIĆ ZAŁOŻONE RZĘDNE W MIEJSCACH SKRZYŻOWAŃ Z ISTNIEJĄCĄ INFRASTRUKTURĄ PODZIEMNĄ.
2. W MIEJSCACH SKRZYŻOWAŃ Z SIECIAMI I INFRASTRUKTURY PODZIEMNEJ, WYKOPY WYKONAĆ RĘCZNIE.
3. KANAŁY ZAPROJEKTOWANE PONIŻEJ STREFY PRZEMARZANIA GRUNTU H=1,2[m], NALEŻY OCIEPLIĆ CUPIANE LUB WORKAMI PE WYPEŁNIONYM STYROPIANEM EKSTRUDOWANYM.

PIO-SAN	"PIO-SAN" Pierwszy projektowy ul. Wincentego Witosa 2/16, 25-562 Kielce tel. 41 361 60 60, fax 41 361 60 61 e-mail: pio-san@pio-san.eu, www.pio-san.eu
Temat opracowania:	BUDOWA KANALIZACJI SANITARNEJ W ul. ŻEROMSKIEGO W gm. SUCHEDNIÓW WRAZ Z OSTROŻENIEM NARZECZNYM
Inwestor:	Gmina SUCHEDNIÓW, ul. FABRYCZNA 5 26–130 SUCHEDNIÓW
Obiekt:	Kanalizacja sanitarna w ul. Żeromskiego w Suchedniowie
Faza:	Projekt budowlany
Branża:	Sanitarna – sieci zewnętrzne/ podziemne
Nazwa rysunku:	Profile ONS kanalizacji sanitarnej oraz rurociągu tłocznego PI-S98
Nr rys.	5—15
Skala:	1:100/500
Projektował:	mgr inż. Marcin Kruhlak
Sprawdził:	mgr inż. Piotr Cacek

Wszelkie prawa autorskie do niniejszego opracowania graficznego przysługują wyłącznie autorowi projektu. Kopiowanie i rozpowszechnianie bez zgody autora zabronione. Naruszenie praw autorskich podlega odpowiedzialności cywilnej i karnej.