


województwo: świętokrzyskie
powiat: starzyski
gmina: 261005 - 4 Suchedniów
obręb: 261005 - 4.0001 Suchedniów
dz. nr 4662/11, 4664, 4663/2
ul. Sportowa
sekcje: 7.147.19.18.4.4; 19.3.3;
7.147.19.23.2.2; 2.4;
7.147.19.24.1.1; 1.3

GG.6641.1133.2016

Układ współrzędnych: 2000 /7
Układ wysokościowy: Kronsztad 86

MAPA DO CELÓW PROJEKTOWYCH
SKALA 1:500

Mapa aktualna w granicach lokalizacji na dzień 03.12.2016r
Granice działek przyjęte wg ewidencji gruntów.
Nie badano księgi wieczystej.

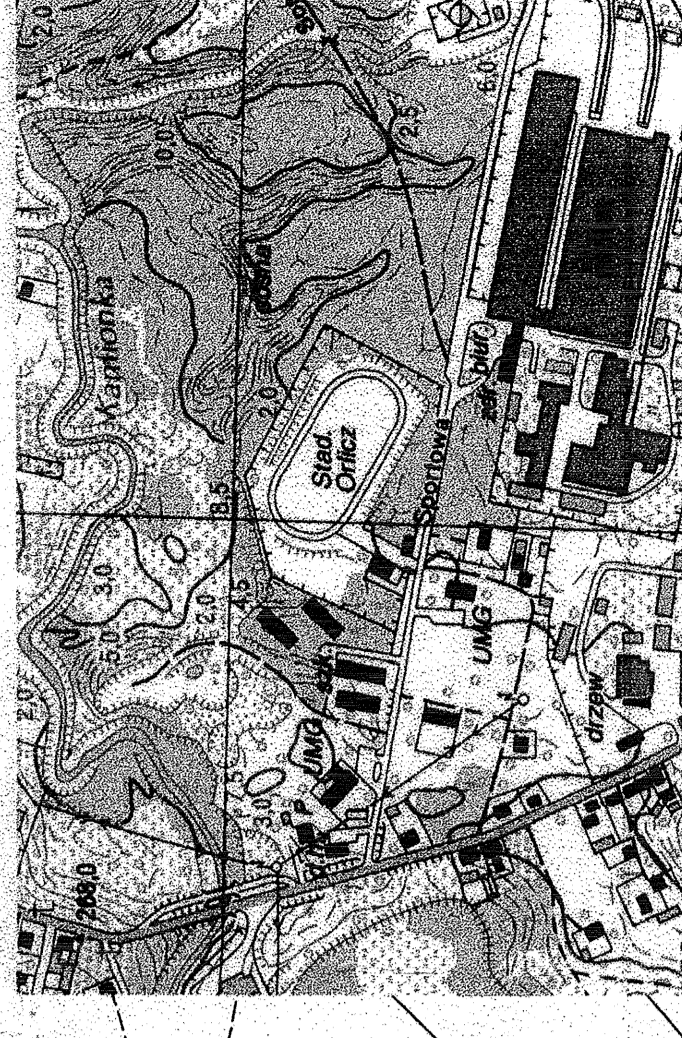

GEODETA UPRAWNIONY
mgr inż. Tomasz Tusznio
NIP: 142-226-21726

**USŁUGI GEODEZYJNE
WYCENA NIERUCHOMOŚCI**
Tomasz Tuszyński
ul. Langiewicza 97, 26-130 Suchedniów
tel. 504 054 496
NIP 663 129 54 33 Regon 26048231

[illegible]

podpis osoby
pogan

z up. STAROSTY

Renata Budzianiec
INSPEKTOR

w Wydziale Geodezji, Kartografii,
Katastru i Gospodarki Nieruchomościami