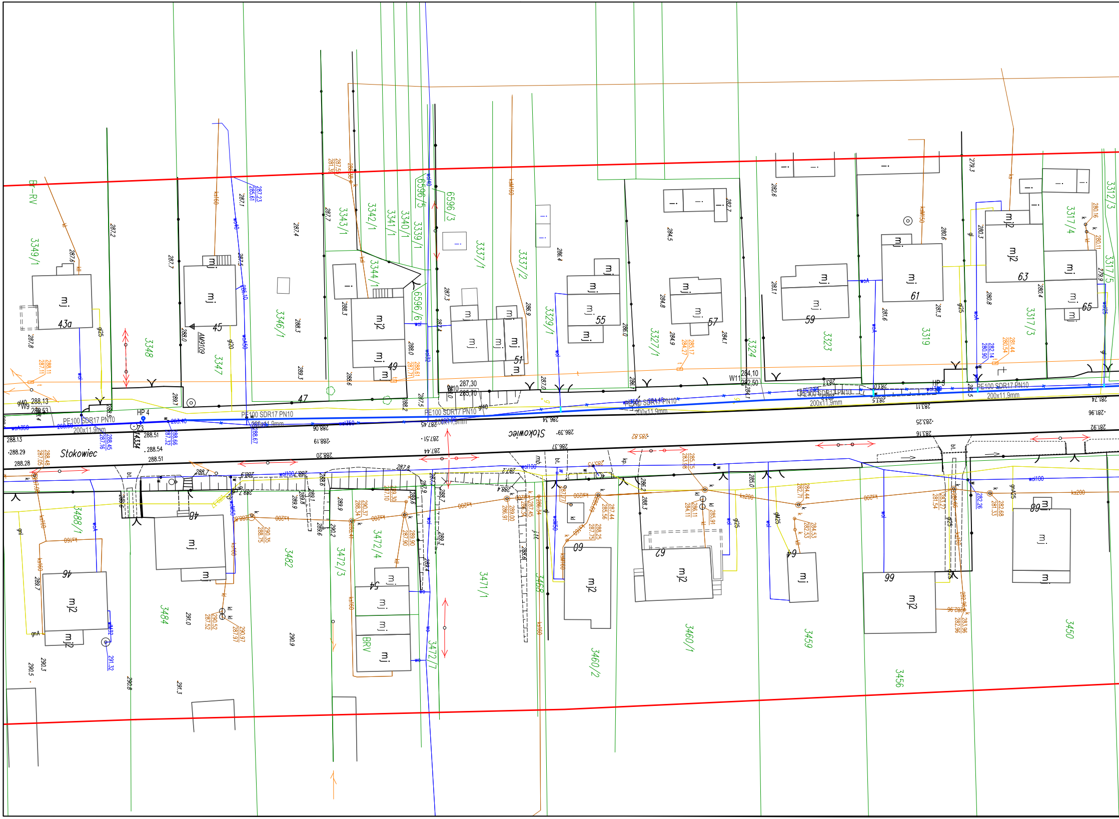
Stokowiec
Br-RV
3349/1
3348
3347
3346/1
3343/1
3342/1
3341/1
3340/1
3339/1
3344/1
6596/3
6596/5
6596/6
3337/1
3337/2
3329/1
3327/1
3324
3323
3319
3317/3
3317/4
3317/5
3312/3
3488/1
3484
3482
3472/3
3472/4
3472/7
3471/1
3468
3460/1
3460/2
3459
3456
3450
43a
45
47
49
51
55
57
59
61
63
65
46
48
54
60
62
64
66
68
mj
mj2
BRV
AM9109
HP 4
HP 5
W9
W10
W11
PE100 SDR17 PN10
200x11,9mm
ks200
ks160
wo40
wo50
wo150
wo100
288.13
288.28
288.29
288.51
288.54
287,30
285,70
284,10
282,50

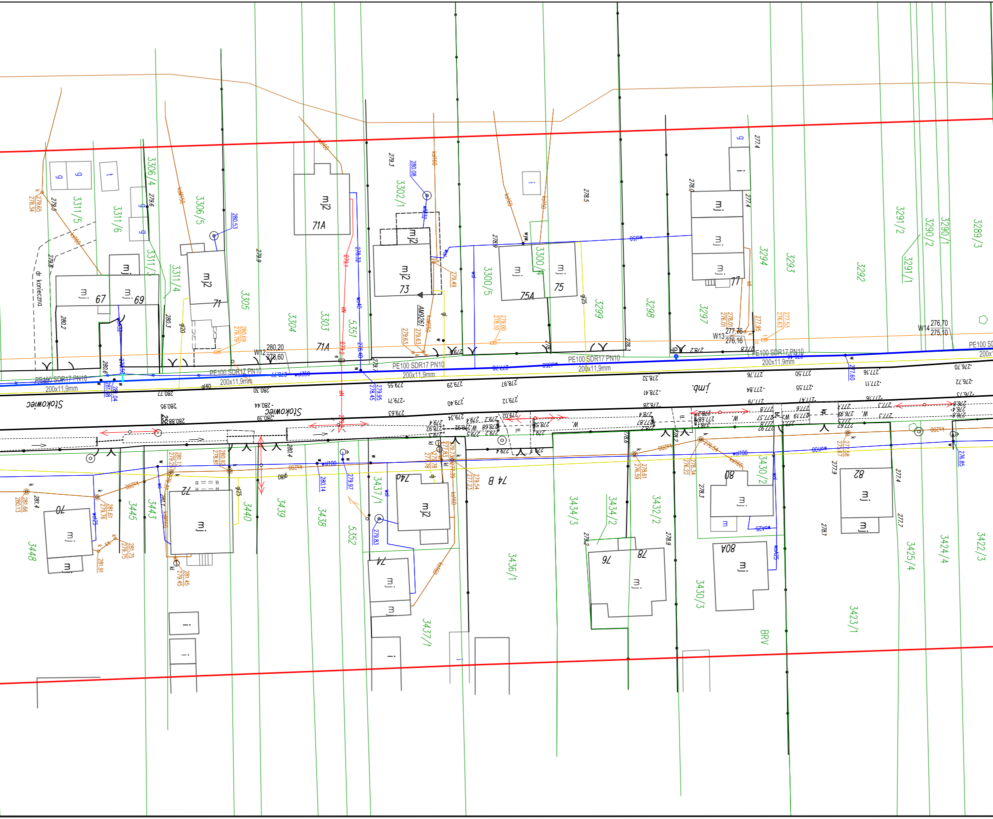
Stokowiec
Stokowiec
dr konieczna
PE100 SDR17 PN10
200x11,9mm
PE100 SDR17 PN10
200x11,9mm
PE100 SDR17 PN10
200x11,9mm
PE100 SDR17 PN10
200x11,9mm
PE100 SDR17 PN10
200x11,9mm
W12
280,20
278,60
W13
277,76
276,16
W14
276,70
275,10
67
69
71
71A
73
74
74a
74 B
75
75A
76
77
78
80
80A
82
70
72
mj
mj2
g
t
i
m
3311/5
3311/6
3311/3
3311/4
3306/4
3306/5
3305
3304
3303
5351
5352
3302/1
3300/5
3300/4
3299
3298
3297
3294
3293
3292
3291/2
3291/1
3290/2
3290/1
3289/3
3448
3445
3443
3440
3439
3438
3437/1
3436/1
3434/3
3434/2
3432/2
3430/2
3430/3
3425/4
3424/4
3423/1
3422/3
BRV
AM9261
ks160
ks150
ks200
wo160
wo100
wo150
wo40
g125
gl40
gl80
gl20
imb.

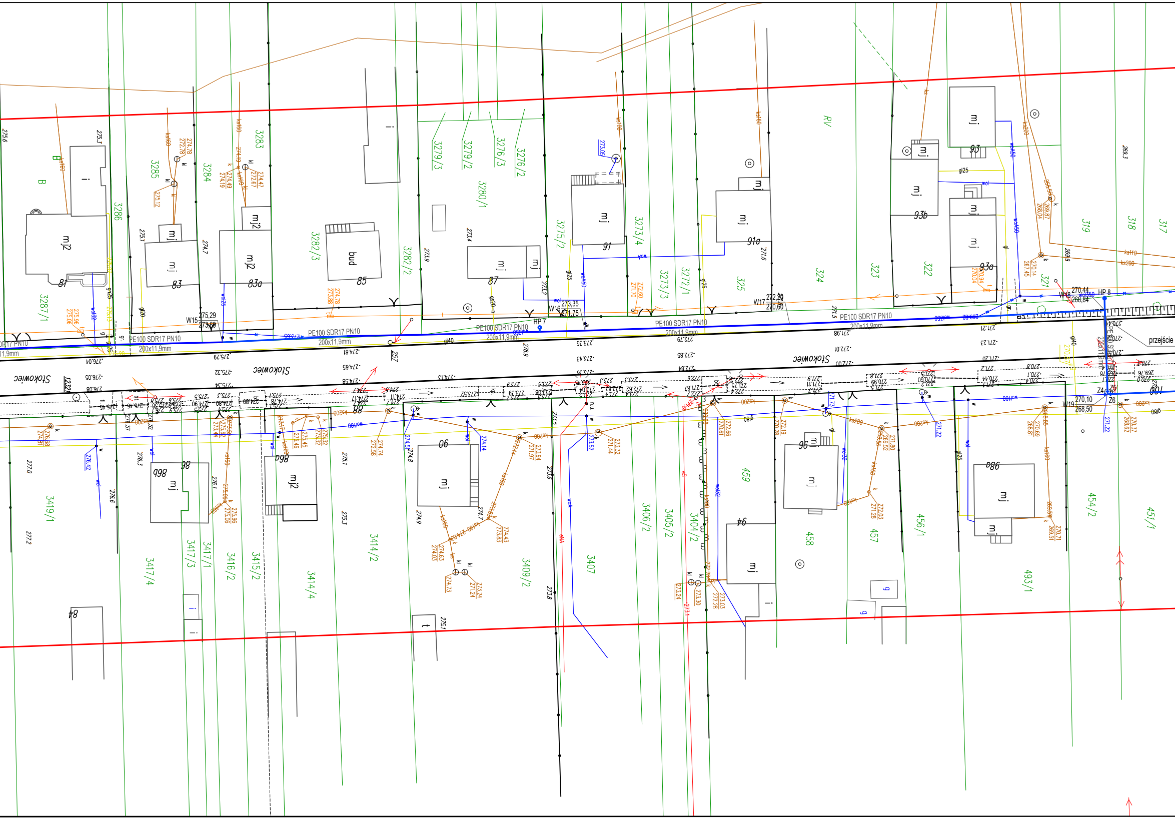

Stokowiec
PE100 SDR17 PN10
200x11,9mm
HP 7
HP 8
W15
W16
W17
W18
W19
Z4
Z5
Z6
przejście
3287/1
3286
3285
3284
3283
3282/3
3282/2
3280/1
3279/3
3279/2
3276/3
3276/2
3275/2
3273/4
3273/3
3272/1
325
324
323
322
321
319
318
317
RV
3419/1
3417/4
3417/3
3417/1
3416/2
3415/2
3414/4
3414/2
3409/2
3407
3406/2
3405/2
3404/2
459
458
457
456/1
454/2
451/1
493/1
mj
mj2
bud
81
83
83a
85
87
91
91a
93
93a
93b
84
86b
88
90
94
96
98
100
ks160
ks200
wo
gl25
gl40
1232
257

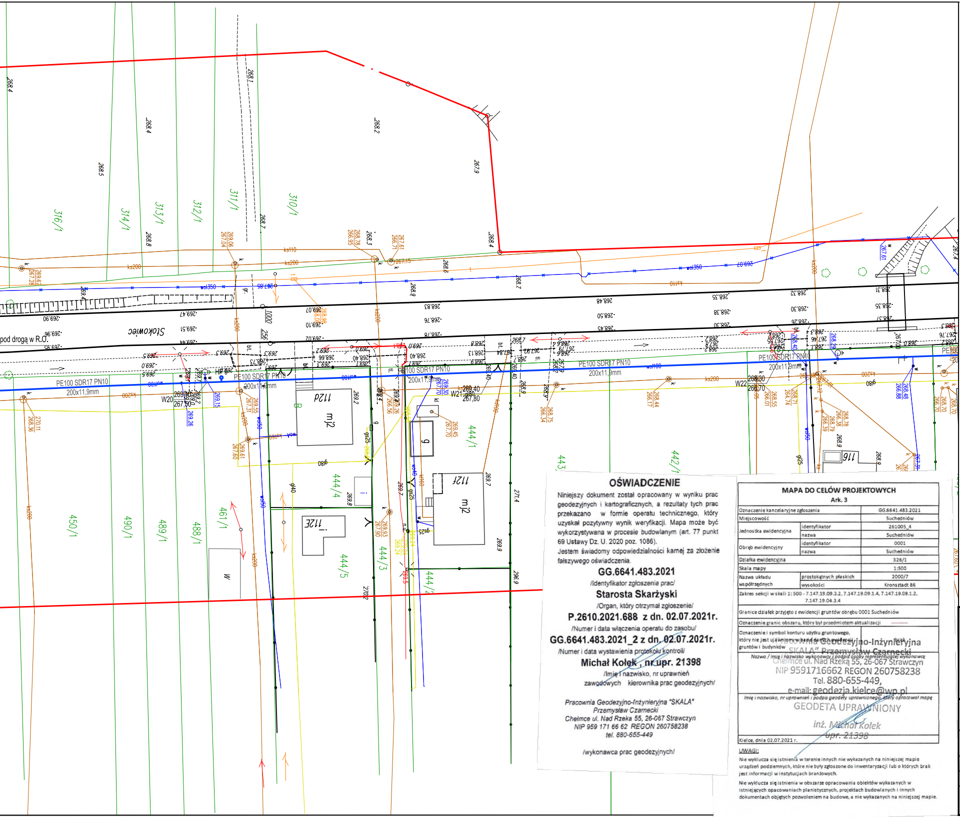
Stokowiec
pod drogą w R.O.
PE100 SDR17 PN10
200x11,9mm
W20
W21
W22
HP
316/1
314/1
313/1
312/1
311/1
310/1
450/1
490/1
489/1
488/1
461/1
444/4
444/5
444/3
444/2
443
442/1
mj2
112t
112E
116
ks200
ks110
wol350
wol100
gl80
gl40
gl25
268.4
268.5
268.8
268.2
267.9

OŚWIADCZENIE

Niniejszy dokument został opracowany w wyniku prac geodezyjnych i kartograficznych, a rezultaty tych prac przekazano w formie operatu technicznego, który uzyskał pozytywny wynik weryfikacji. Mapa może być wykorzystywana w procesie budowlanym (art. 77 punkt 69 Ustawy Dz. U. 2020 poz. 1086).

Jestem świadomy odpowiedzialności karnej za złożenie fałszywego oświadczenia.

GG.6641.483.2021
/Identyfikator zgłoszenia prac/

Starosta Skarżyski
/Organ, który otrzymał zgłoszenie/

P.2610.2021.688 z dn. 02.07.2021r.
/Numer i data włączenia operatu do zasobu/

GG.6641.483.2021_2 z dn. 02.07.2021r.
/Numer i data wystawienia protokołu kontroli/

Michał Kołek , nr upr. 21398
/Imię i nazwisko, nr uprawnień
zawodowych kierownika prac geodezyjnych/

Pracownia Geodezyjno-Inżynieryjna "SKALA"
Przemysław Czarnecki
Chełmce ul. Nad Rzeka 55, 26-067 Strawczyn
NIP 959 171 66 62 REGON 260758238
tel. 880-655-449

/wykonawca prac geodezyjnych/

MAPA DO CELÓW PROJEKTOWYCH
Ark. 3

Oznaczenie kancelaryjne zgłoszenia		GG.6641.483.2021
Miejscowość		Suchedniów
Jednostka ewidencyjna	identyfikator	261005_4
	nazwa	Suchedniów
Obręb ewidencyjny	identyfikator	0001
	nazwa	Suchedniów
Działka ewidencyjna		326/1
Skala mapy		1:500
Nazwa układu współrzędnych	prostokątnych płaskich	2000/7
	wysokości	Kronsztadt 86
Zakres sekcji w skali 1: 500 - 7.147.19.09.3.2, 7.147.19.09.1.4, 7.147.19.09.1.2, 7.147.19.04.3.4		
Granice działek przyjęto z ewidencji gruntów obrębu 0001 Suchedniów		
Oznaczenie granic obszaru, który był przedmiotem aktualizacji		----------
Oznaczenie i symbol konturu użytku gruntowego, który nie jest ujawniony w bazie danych ewidencji gruntów i budynków		brak
Nazwa / imię i nazwisko wykonawcy i podpis osoby reprezentującej wykonawcę Pracownia Geodezyjno-Inżynieryjna „SKALA" Przemysław Czarnecki Chełmce ul. Nad Rzeką 55, 26-067 Strawczyn NIP 9591716662 REGON 260758238 Tel. 880-655-449, e-mail: geodezja.kielce@wp.pl		
Imię i nazwisko, nr uprawnień i podpis geodety uprawnionego, który opracował mapę GEODETA UPRAWNIONY inż. Michał Kołek upr. 21398		
Kielce, dnia 02.07.2021 r.		

UWAGI:

Nie wyklucza się istnienia w terenie innych nie wykazanych na niniejszej mapie urządzeń podziemnych, które nie były zgłoszone do inwentaryzacji lub o których brak jest informacji w instytucjach branżowych.

Nie wyklucza się istnienia w obszarze opracowania obiektów wykazanych w istniejących opacowaniach planistycznych, projektach budowlanych i innych dokumentach objętych pozwoleniem na budowe, a nie wykazanych na niniejszej mapie.

LEGENDA:

Elementy istniejące:

3415	– numer i granica działki ewidencyjnej
	– krawężnik
	– obrzeże
	– skarpa
	– brama w ogrodzeniu
‖ ‖ ‖	– trawnik
	– drzewo iglaste
	– drzewo liściaste
eN	– linia elektroenergetyczna niskiego napięcia
e ▭	– szafa elektroenergetyczna
	– latarnia uliczna
	– napowietrzna linia elektroenergetyczna
gl80	– przewód gazociągowy
ks200	– przewód kanalizacji sanitarnej
k	– studnia kanalizacyjna
tt	– linia telekomunikacyjna podziemna
	– napowietrzna linia telekomunikacyjna
▭ t	– studnia telekomunikacyjna
wol350	– przewód wodociągowy
	– hydrant
w ●	– zasuwa/zawór wodociągowy
mj	– budynek mieszkalny
t	– garaż
i	– budynek inny
	– schody
i.u.	– inne urządzenie techniczne
	– ściana/mur oporowy
	– granica opracowania MDCP

Elementy projektowane - branża sanitarna:

	- przebudowa istniejącego wodociągu/ projektowany wodociąg PE100 SDR17 PN10 200x11,9mm
	- przebudowa/przepięcie ist. przyłączy wodociągowych
	- likwidacja istniejącego wodociągu
Z1	- projektowane zasuwy sieciowe
HP1	- projektowane hydranty

Inwestor:
GMINA SUCHEDNIÓW
ul. Fabryczna 5
26-130 Suchedniów

Lider konsorcjum:
PGM Marcin Liwocha
Ścięgna 60
26-050 Zagnańsk

Partner konsorcjum:
MPA Adam Łakomiec
Kowalczewskiego 5/16
25-635 Kielce

Zadanie:
"PRZEBUDOWA DROGI GIMINNEJ - UL. STOKOWIEC W SUCHEDNIOWIE"

Tytuł rysunku:
PLAN SYTUACYJNY PRZEBUDOWYWANEGO WODOCIĄGU

Projektował:	mgr inż. Łukasz TOKAR	SWK/0150/PWOS/10	
Sprawdził:	mgr inż. Marcin DYBOWSKI	SWK/0076/PWOS/13	
Branża: Sanitarna	Data opracowania: Grudzień 2021	Skala: 1:500	Nr rys. 2/3