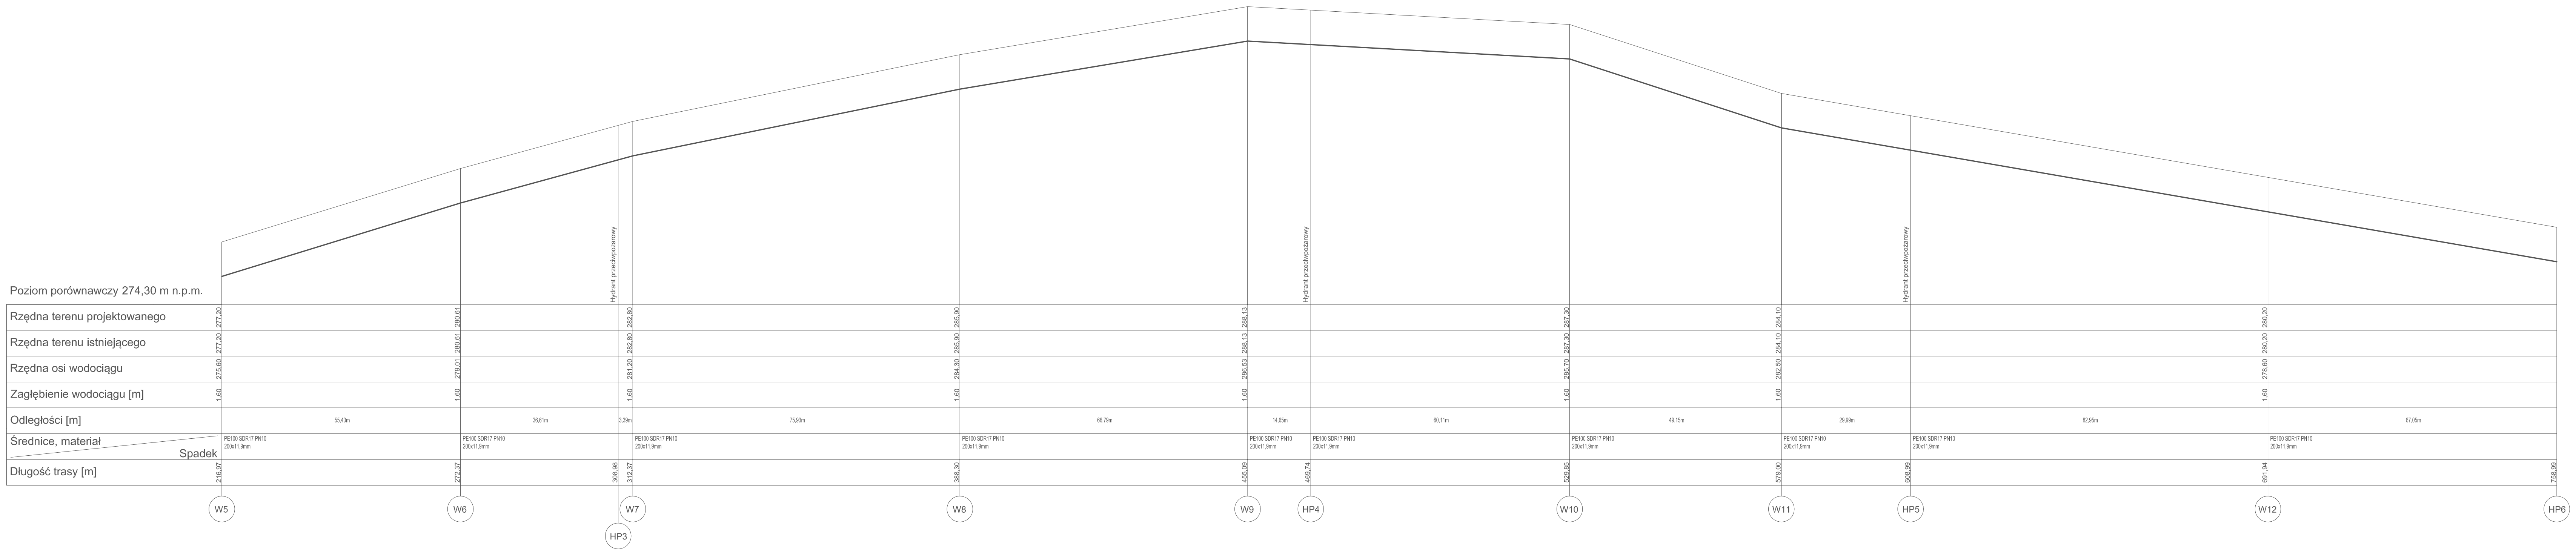

Poziom porównawczy 274,30 m n.p.m.

	W5	W6	HP3	W7	W8	W9	HP4	W10	W11	HP5	W12	HP6
Rzędna terenu projektowanego	277,20	280,61		282,80	285,90	288,13		287,30	284,10		280,20	
Rzędna terenu istniejącego	277,20	280,61		282,80	285,90	288,13		287,30	284,10		280,20	
Rzędna osi wodociągu	275,60	279,01		281,20	284,30	286,53		285,70	282,50		278,60	
Zagłębienie wodociągu [m]	1,60	1,60		1,60	1,60	1,60		1,60	1,60		1,60	
Odległości [m]	55,40m	36,61m	3,39m	75,93m	66,79m	14,65m	60,11m	49,15m	29,99m	82,95m	67,05m	
Średnice, materiał Spadek	PE100 SDR17 PN10 200x11,9mm	PE100 SDR17 PN10 200x11,9mm		PE100 SDR17 PN10 200x11,9mm	PE100 SDR17 PN10 200x11,9mm	PE100 SDR17 PN10 200x11,9mm	PE100 SDR17 PN10 200x11,9mm	PE100 SDR17 PN10 200x11,9mm	PE100 SDR17 PN10 200x11,9mm	PE100 SDR17 PN10 200x11,9mm	PE100 SDR17 PN10 200x11,9mm	
Długość trasy [m]	216,97	272,37	308,98	312,37	388,30	455,09	469,74	529,85	579,00	608,99	691,94	758,99

Jednostka Projektowa:	Lider konsorcjum: PGM Marcin Liwocha, Ścięgna 60, 26-050 Zagnańsk; Partner konsorcjum: MPA Adam Łakomiec, Kowalczewskiego 5/16, 25-635 Kielce		
Inwestor:	GMINA SUCHEDNIÓW		
Temat:	PRZEBUDOWA DROGI GIMINNEJ - UL. STOKOWIEC W SUCHEDNIOWIE PRZEBUDOWA SIECI WODOCIĄGOWEJ	Branża:	Sanitarna
Treść rysunku:	Profil podłużny sieci wodociągowej	Skala:	1:100/500
Projektował:	mgr inż. Łukasz Tokar SWK/0150/PWOS/10	Data:	12.2021r.
Sprawdził:	mgr inż. Marcin Dybowski SWK/0076/PWOS/13	Nr rys.:	2b
Opracował:	mgr inż. Łukasz Tokar SWK/0150/PWOS/10		