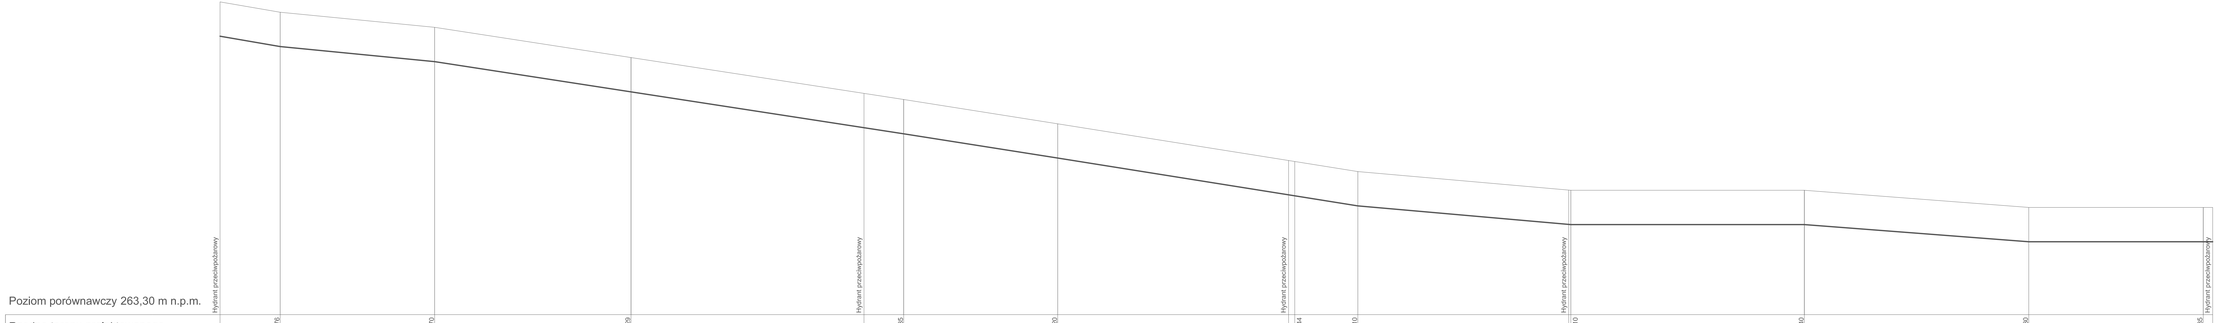

Jednostka Projektowa:	Lider konsorcjum: PGM Marcin Litwocha, Ściegna 60, 26-050 Zagnańsk; Partner konsorcjum: MPA Adam Łakomiec, Kowalczewskiego 5/16, 25-435 Kielce
Inwestor:	GMINA SUCHEDNIÓW
Tytuł:	PRZEBUDOWA DROGI GMINNEJ - UL. STOKOWIEC W SUCHEDNIOWIE PRZEBUDOWA SIECI WODOCIĄGOWEJ
Branża:	Sanitarna
Treść rysunku:	Profil podłużny sieci wodociągowej
Skala:	1:100/500
Data:	12.2021r.
Nr rys:	2c

Projektował:	mgr inż. Łukasz Tokar	SWK/0150/PW/OS/10
Sprawdził:	mgr inż. Marcin Dybowski	SWK/0576/PW/OS/15
Opracował:	mgr inż. Łukasz Tokar	SWK/0150/PW/OS/10