



PRZEKRÓJ A-A

1

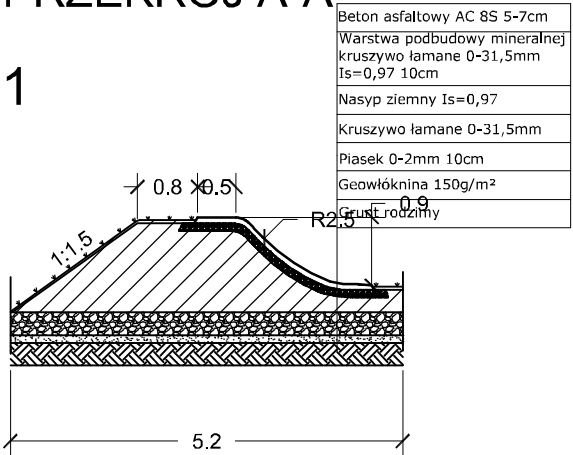


PRZEKRÓJ B-B

2

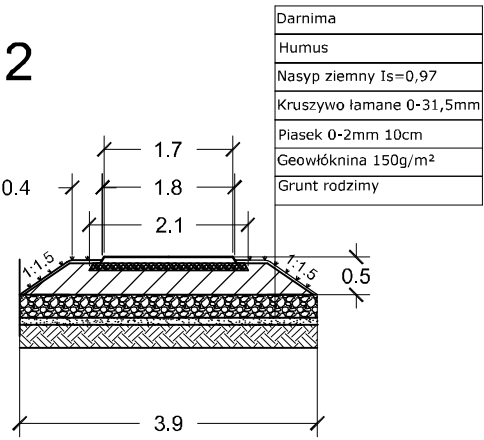

PRZEKRÓJ C-C


2

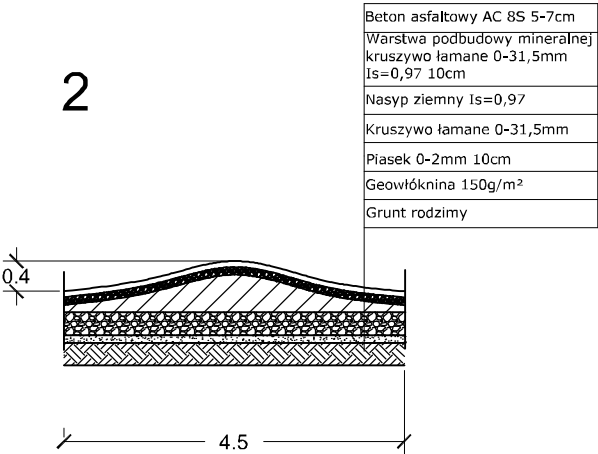

- NAZWY PRZESZKÓD:
- 1. ZAKRĘT PROFILOWANY
 - 2. ROLLER
 - 3. DOUBLE
 - 4. STEP UP
 - 5. PRZELANIE PRZEZ ZAKRĘT


PRZEKRÓJ E-E

4

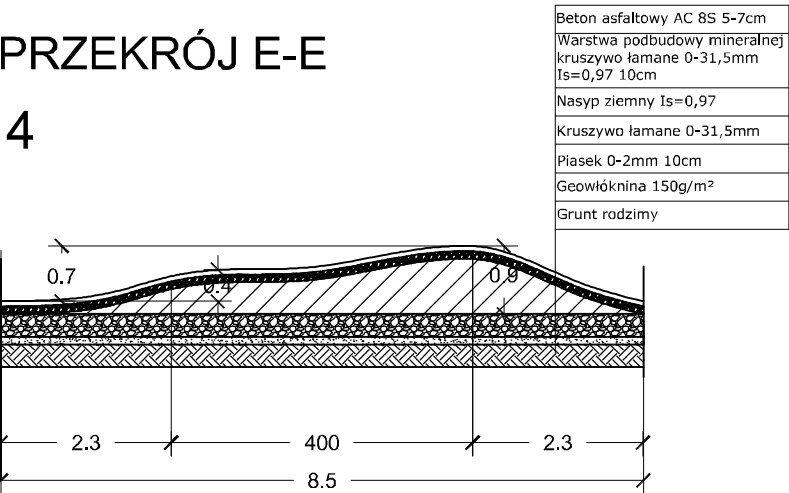


PRZEKRÓJ E-E

4

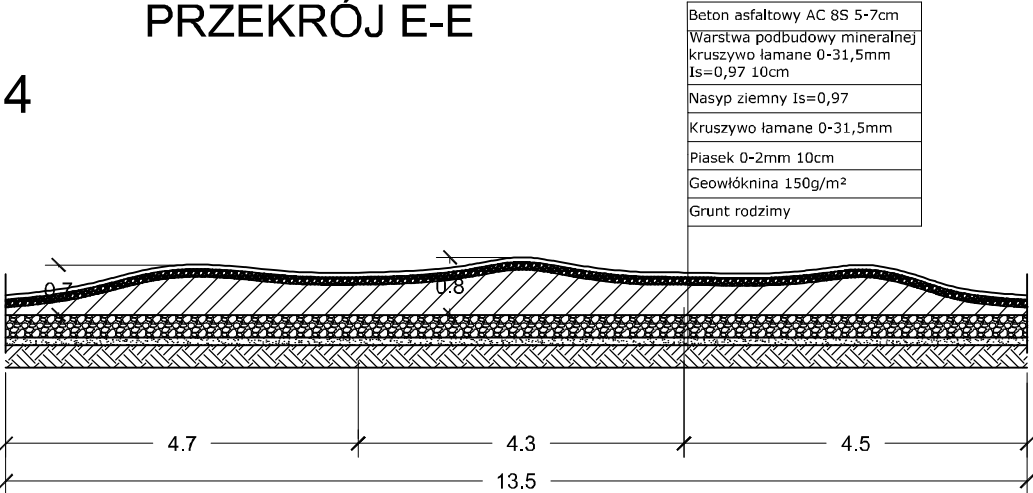


PRZEKRÓJ H-H

5

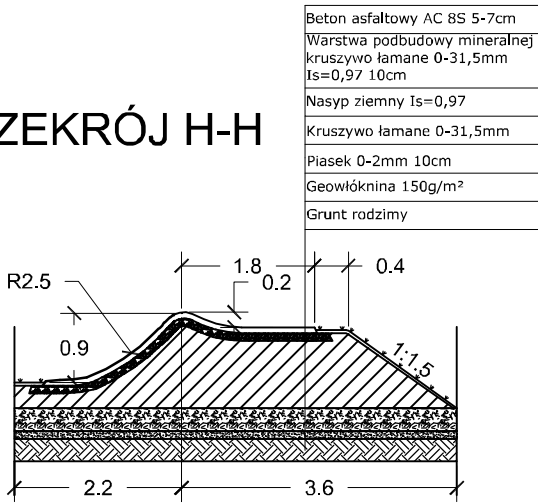

PRZEKRÓJ I-I

3

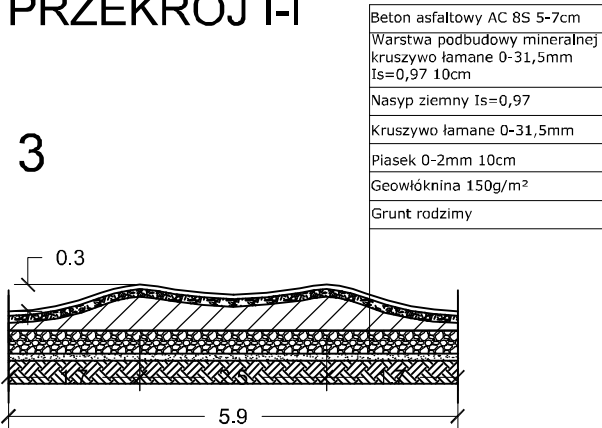

Projekt: BUDOWA PARKU MIEJSKIEGO W SUCHEDNIOWIE -BUDOWA ELEMENTÓW MAŁEJ ARCHITEKTURY, WYKONANIE NASADZEŃ WRAZ Z NAWADNIANIEM w ramach zadania "Modernizacja Parku Miejskiego"		
Inwestor: GMINA SUCHEDNIÓW ul. Fabryczna 5 26-130 Suchedniów		
Adres inwestycji: Dz. nr ew. 6552/1, 3137/1 oraz na części działek o nr ewid. 6506/54, 6506/55 Suchedniów, obręb ew. 261005_4.00015 Suchedniów, jedn.ew.261005_4 Suchedniów		
Tytuł rysunku: Pumptrack- przekroje		
Projektant/spec.arch.: dr inż. architekt Zbigniew Wiesław Bednarczyk Spec. Architektoniczna upr. nr UANB-II-7342/42/92		
Projektant/spec.arch. kraj.: mgr inż. Dominika Karbowiczek Spec. Architektura krajobrazu	Projektant/spec.arch. kraj.: mgr inż. Agata Kędzierawska Spec. Architektura krajobrazu	
Data: 15.03.2022r.	Skala: 1:100	Nr rysunku: A10
Jedn.proj.: Twoja Przestrzeń, ul. Podgrabowa10, 22-107 Sawin, biuro@twojaprzestrzen.pl, tel.502657591		