



RZUT PRZYZIEMIA

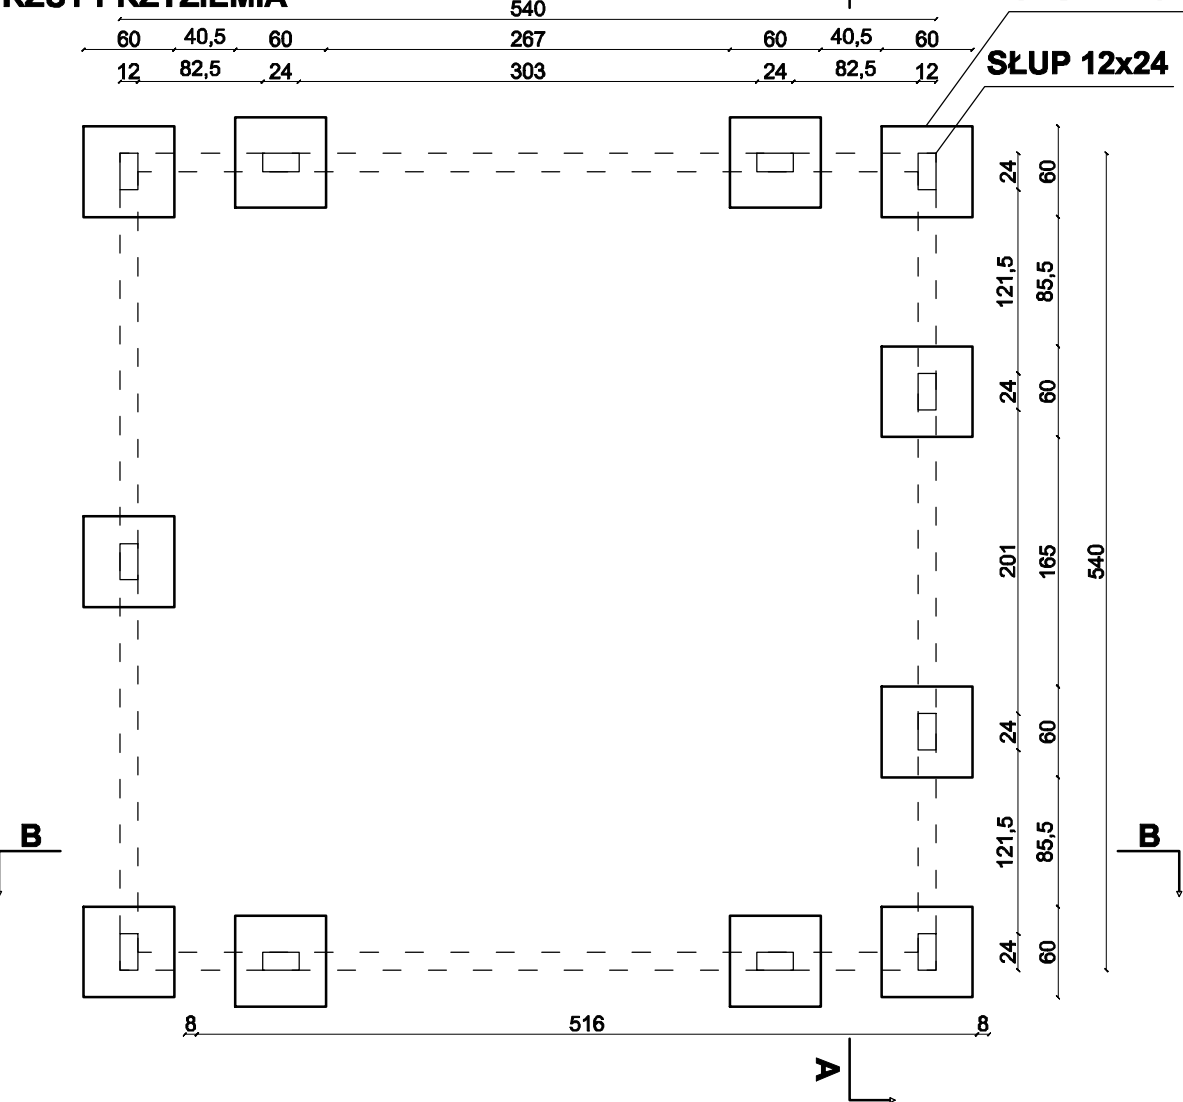


STOPA FUNDAMENTOWA

SŁUP 12x24

BELKI GÓRNE

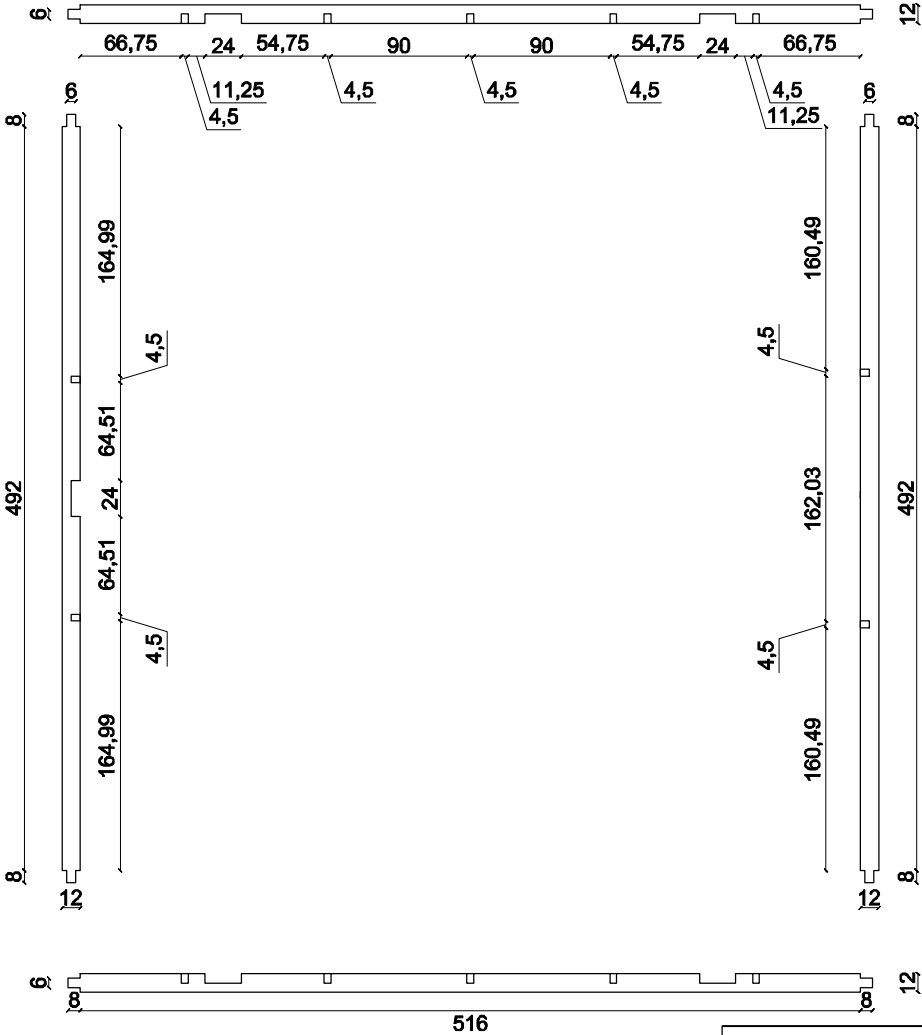

SŁUPY

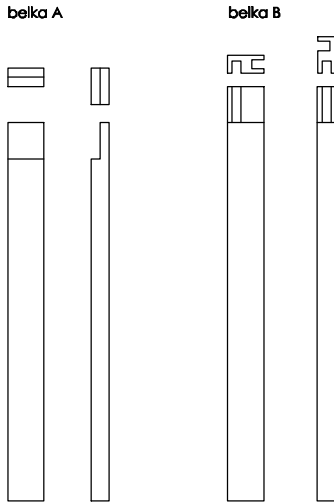

Projekt: <b>BUDOWA PARKU MIEJSKIEGO W SUCHEDNIOWIE</b> -BUDOWA ELEMENTÓW MAŁEJ ARCHITEKTURY, WYKONANIE NASADZEŃ WRAZ Z NAWADNIANIEM w ramach zadania "Modernizacja Parku Miejskiego"		
Inwestor: <b>GMINA SUCHEDNIÓW</b> ul. Fabrzna 5 26-130 Suchedniów		
Adres inwestycji: Dz. nr ew. 6552/1, 3137/1 oraz na części działek o nr ewid. 6506/54, 6506/55 Suchedniów, obręb ew. 261005_4.00015 Suchedniów, Jedn.ew.261005_4 Suchedniów		
Tytuł rysunku: Altana-rzut przyziemia, rzut kbelek górnych		
Projektant/spec.arch.: dr inż. architekt Zbigniew Wiesław Bednarczyk Spec. Architektura krajobrazu upr. nr UANB-II-7342/42/92		
Projektant/spec.arch. kraj.: mgr inż. Dominika Karbownik Spec. Architektura krajobrazu	Projektant/spec.arch. kraj.: mgr inż. Agata Kędzierawska Spec. Architektura krajobrazu	
Data: 15.03.2022r.	Skala: 1:50	Nr rysunku: A6
Jedn.proj.: Twoja Przestrzeń, ul. Podgrabowa10, 22-107 Sawin, biuro@twojaprzestrzen.pl, tel.502657591		