1	kabina WC unisex
3,99m²	wykładzina PVC

Rzut
1:20

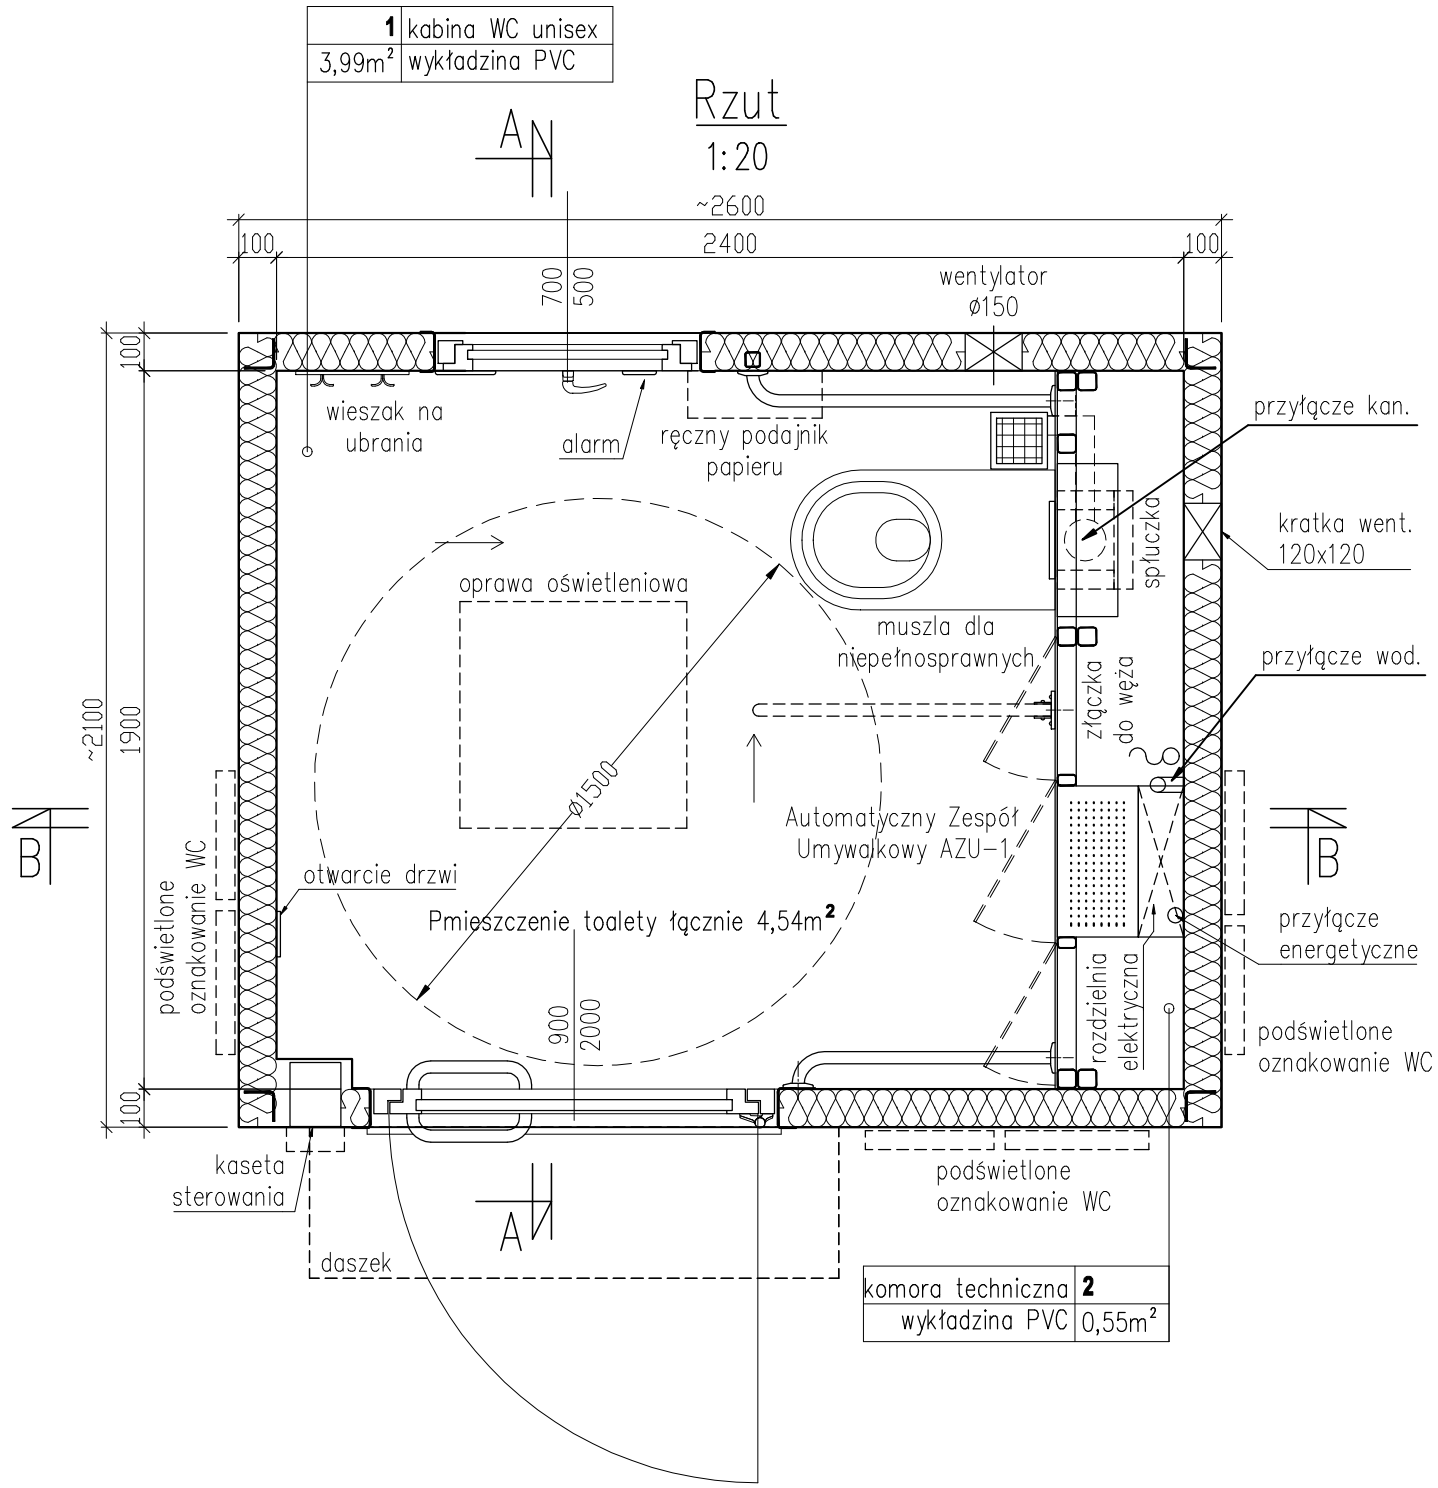

komora techniczna	**2**
wykładzina PVC	0,55m²

UWAGI:
1. Wymiary podano w [mm], wysokości w [m],

All rights reserved - Wszystkie prawa zastrzeżone

Inwestor: **GMINA SUCHEDNIÓW**, ul. Fabryczna 5, 26-130 Suchedniów

Nazwa obiektu budowlanego: **Budowa budynku toalety publicznej w ramach zadania "Modernizacja Parku Miejskiego"**

Adres inwestycji: Działka o nr ew. 6552/1, jed.ew. 261005_4 Suchedniów, obr. ew. 261005_4.0001 Suchedniów

Temat: wc mini

Tytuł rysunku: Rzut parteru

Data: Marzec 2022 | Stadium: PA-B | Format: A3

Projektant: Bogdan Mazurkiewicz spec. arch. Upr. nr :2737/61

Projektant sprawdz.: dr inż.architekt spec. archit. Zbigniew Wiesław Bednarczyk upr. nr UANB-II-7342/42/92

Skala: 1:20 | Rys: 1 A