


Elewacja frontowa

Elewacja wschodnia


1:20

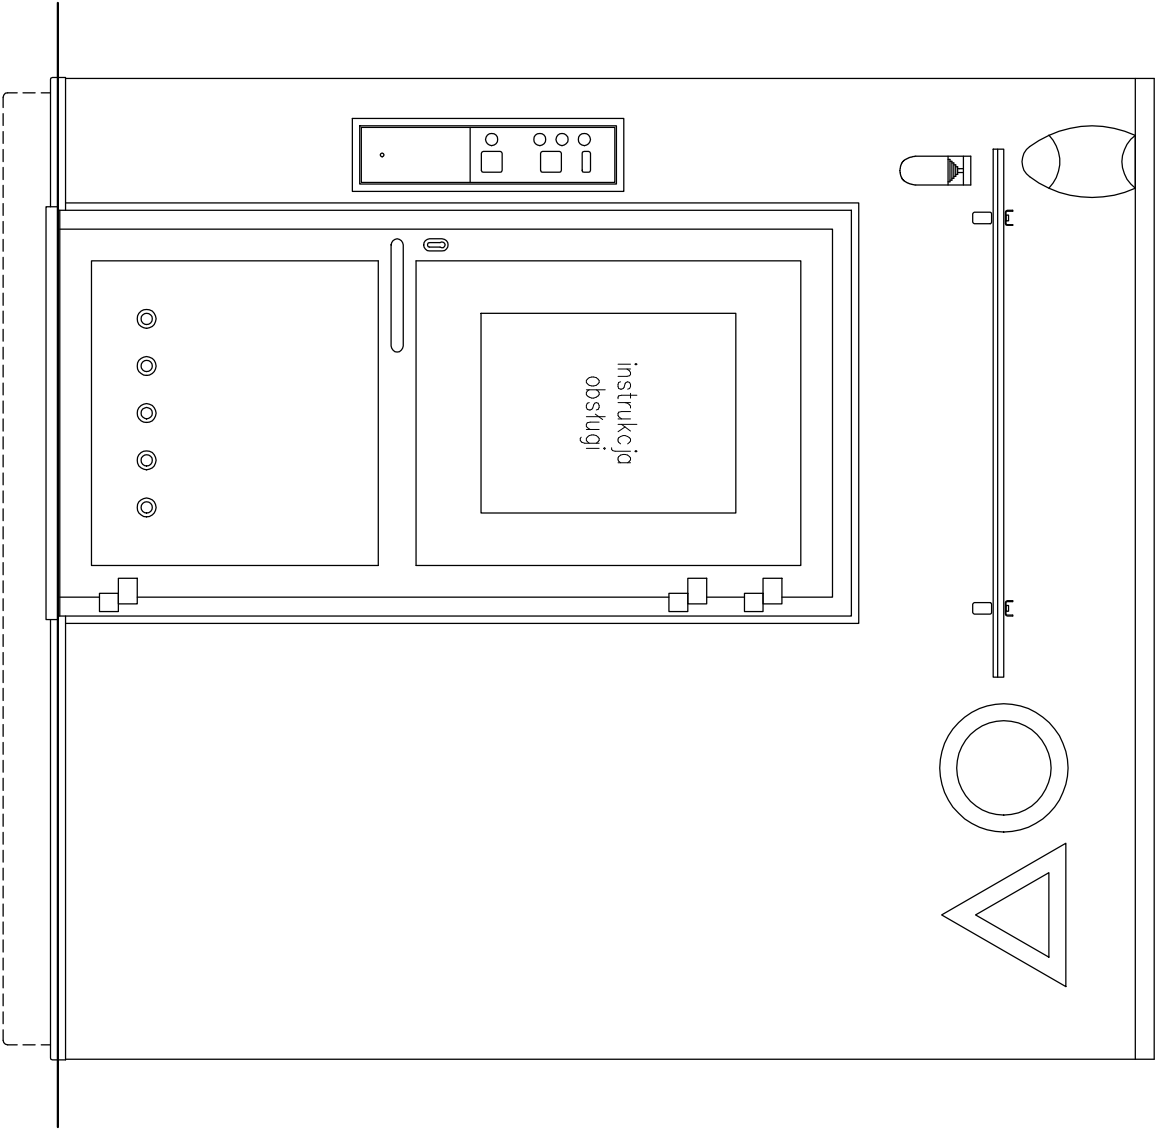

Elewacja tylna

Elewacja zachodnia

1:20

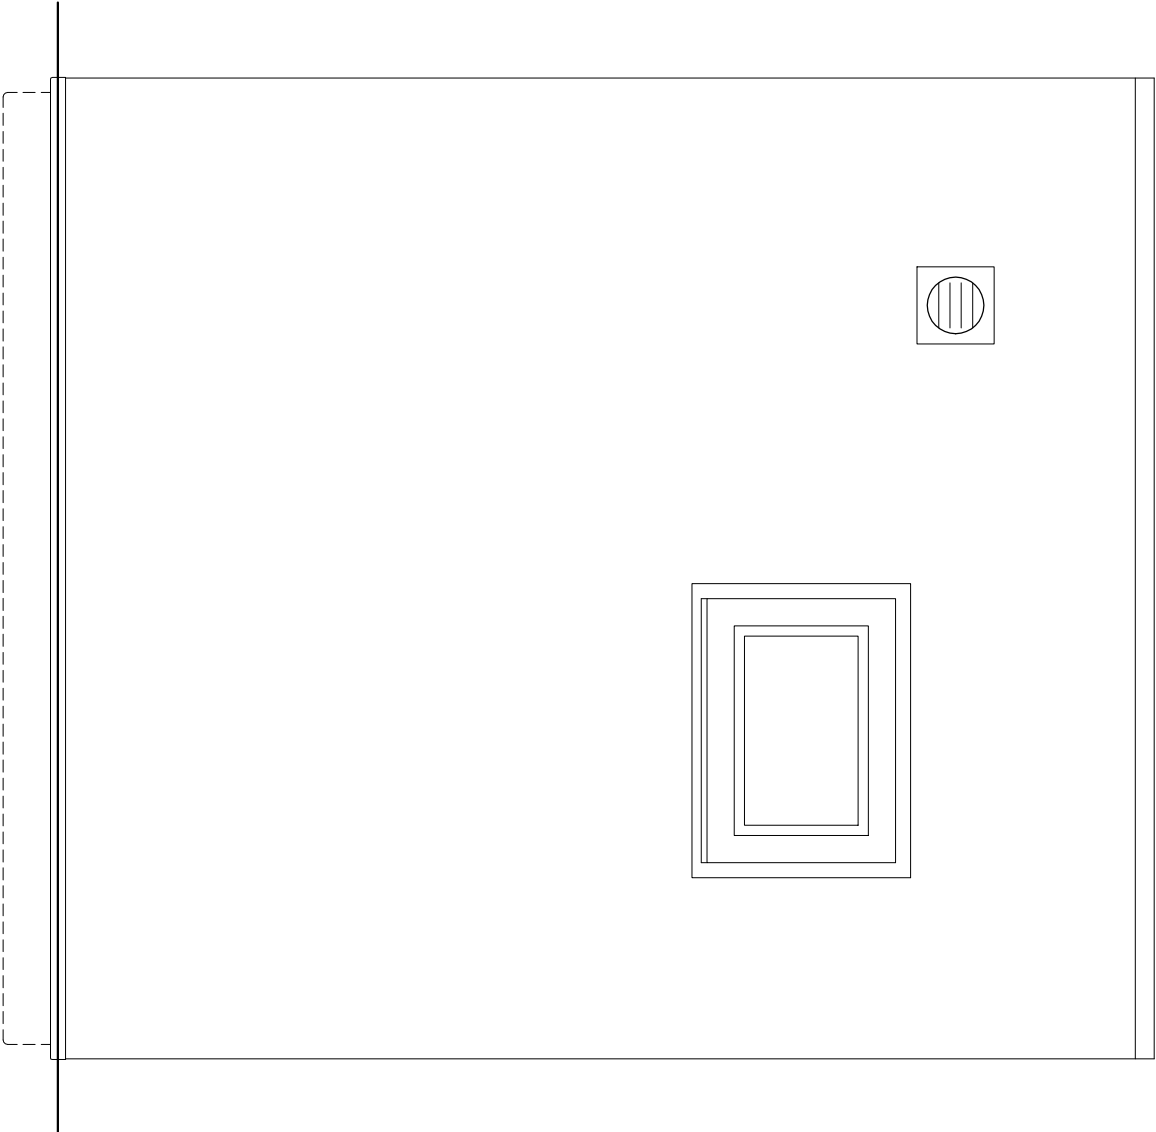

UWAGI:

1. Wymiary poddano w [mm], wysokości w [m],

Investor: GMINA SUCHENIÓW, ul. Fabryczna 5, 26-130 Suchenów				Projektant:	
Nazwa obiektu budowlanego:				Bogdan Mazurkiewicz	
Budowa budynku toalety publicznej				spec. arch.	
w ramach zadania "Modernizacja Parku Miejskiego"				Upr. nr :2737/61	
Adres:				Projektant sprawdz.	
Inwestycja: Oznaka o nr ew. 4532/1, Jed. ew. 26.1005.1 Suchenów, obr. ew. 26.1005.4.1000 Suchenów				dr inż. architekt Zbigniew	
Teren: WC MINI				Wiesław Bednorczyk	
Typ i rysunek: Elewacje				spec. Archt.	
Data: Marzec 2022				Upr. nr	
				UANB-II-7342/42/92	
				Skala: 1:20	
				Rys: 3 A	