


Elewacja frontowa

Elewacja wschodnia


1:20

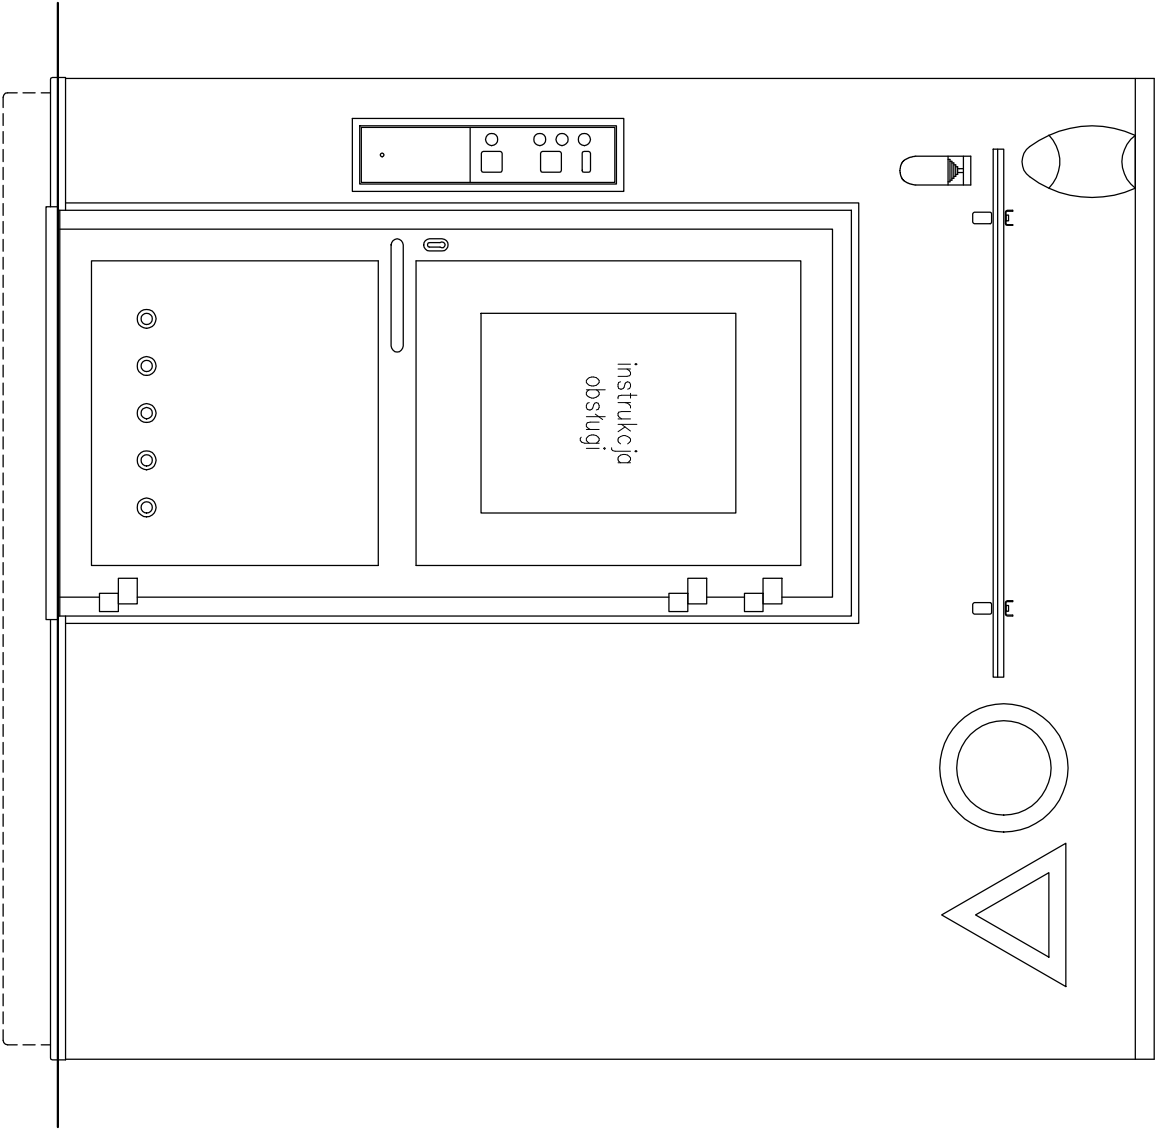

Elewacja tylna

Elewacja zachodnia

1:20

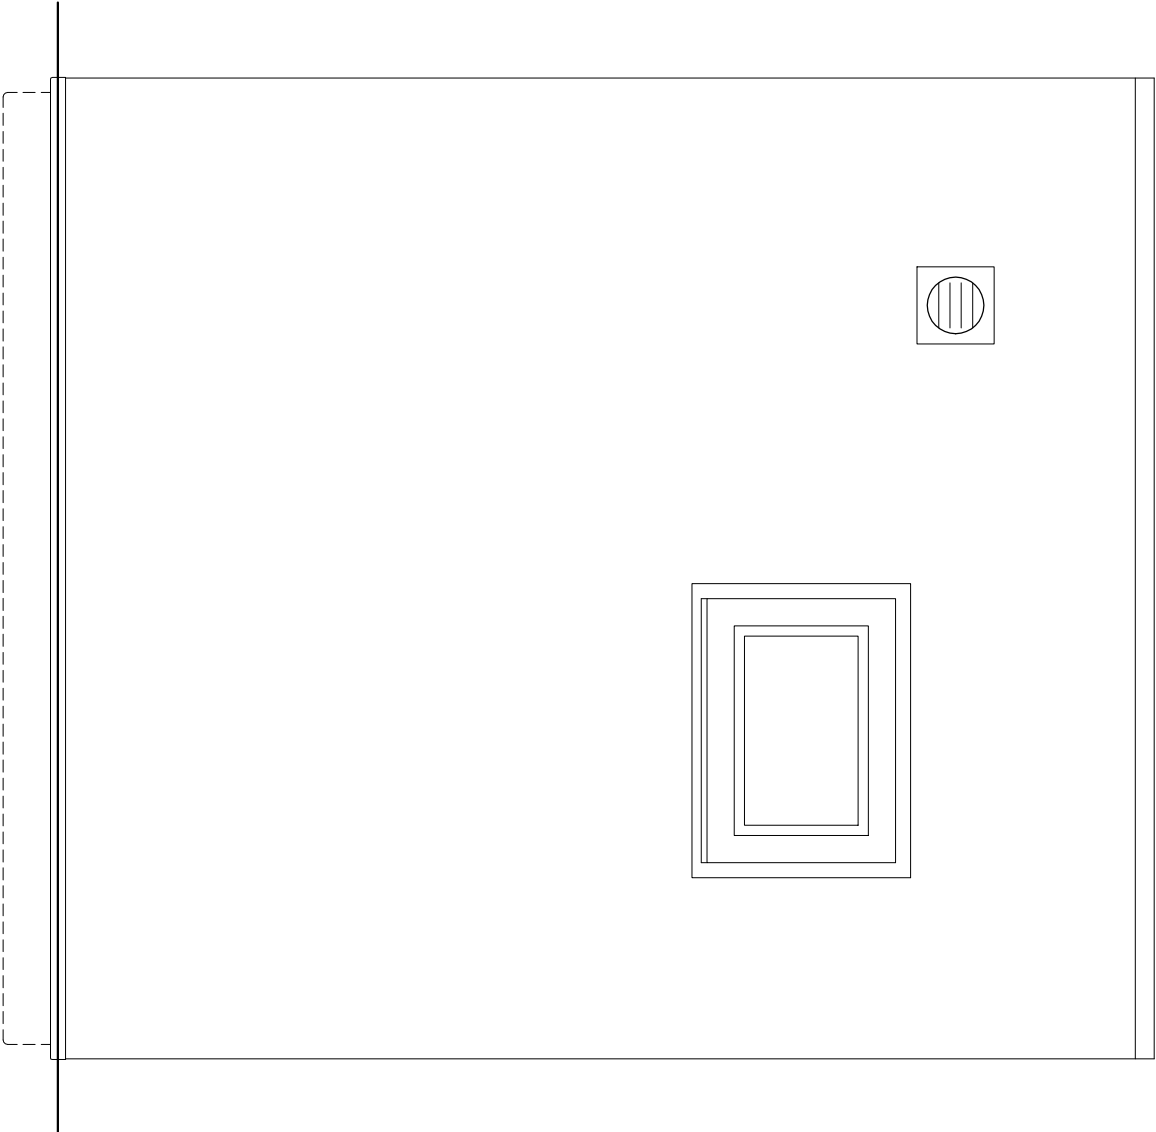

UWAGI:

1. Wymiary poddano w [mm], wysokości w [m],

All rights reserved - Wszystkie prawa zastrzeżone			
Investor: GMINA SUCHENIÓW, ul. Fabryczna 5, 26-130 Suchenów		Projektant: Bogdan Mazurkiewicz	
Nazwa obiektu budowlanego: Budowa budynku toalety publicznej w ramach zadania "Modernizacja Parku Miejskiego"		spec. arch. Upr. nr : 2737/61	
Adres: Inwestycja: Osiedle o nr ew. 4532/1, jed. ew. 26.1005.4 Suchenów, obr. ew. 26.1005.4.1001 Suchenów		Projektant, sporządz.: dr inż. architekt spec. architekt. Zbigniew Wesołowski Bednorczyk upr. nr UANB-II-7342/42/92	
Temat: WC mini			
Typu rysunku: Elewacje			
Data: Marzec 2022	Skala: PA-B	Format: A3	Skala: 1:20
			Rys: 3 A