



Elewacja boczna  
Elewacja północna  
1:20

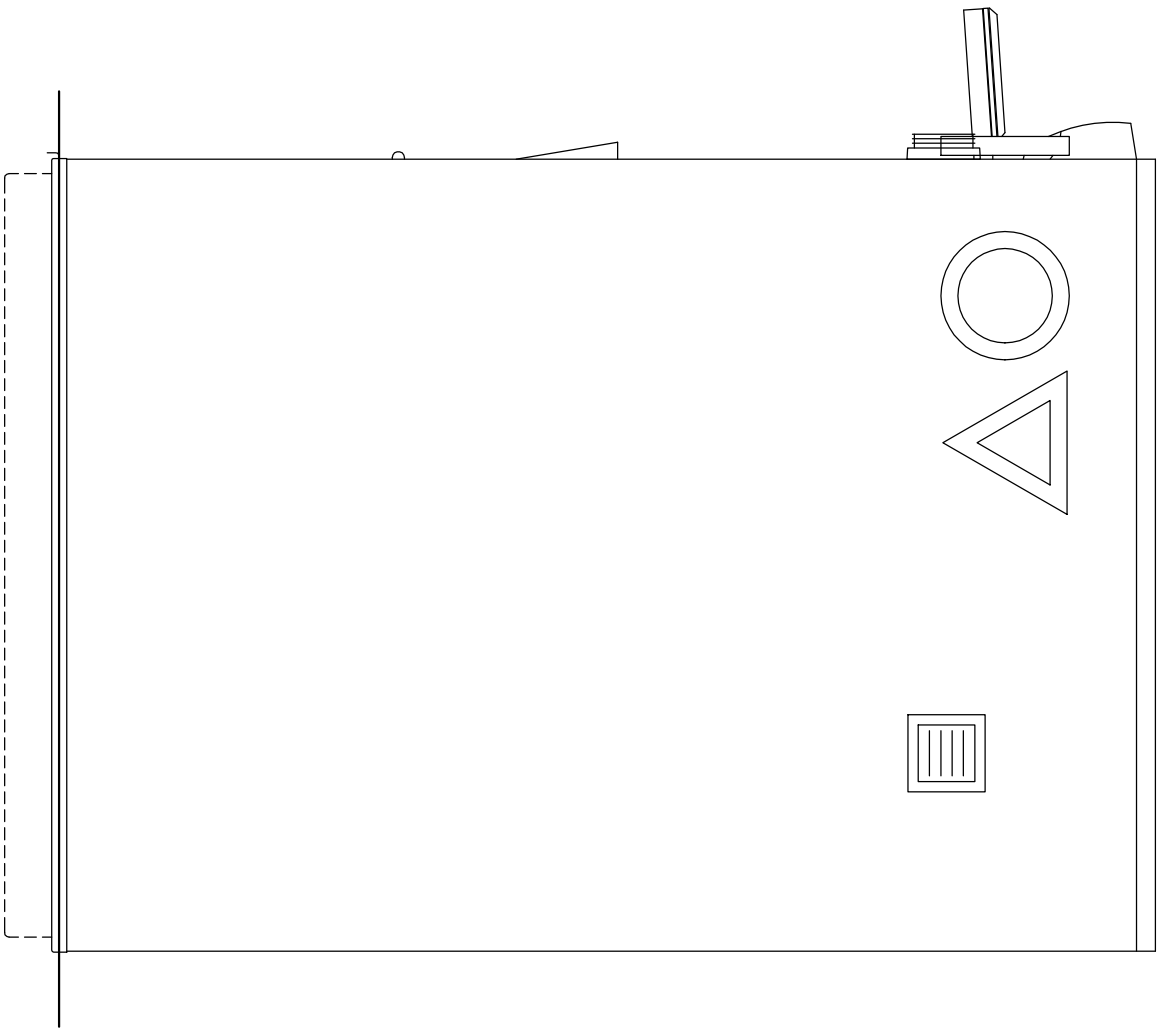

Elewacja boczna  
Elewacja południowa  
1:20

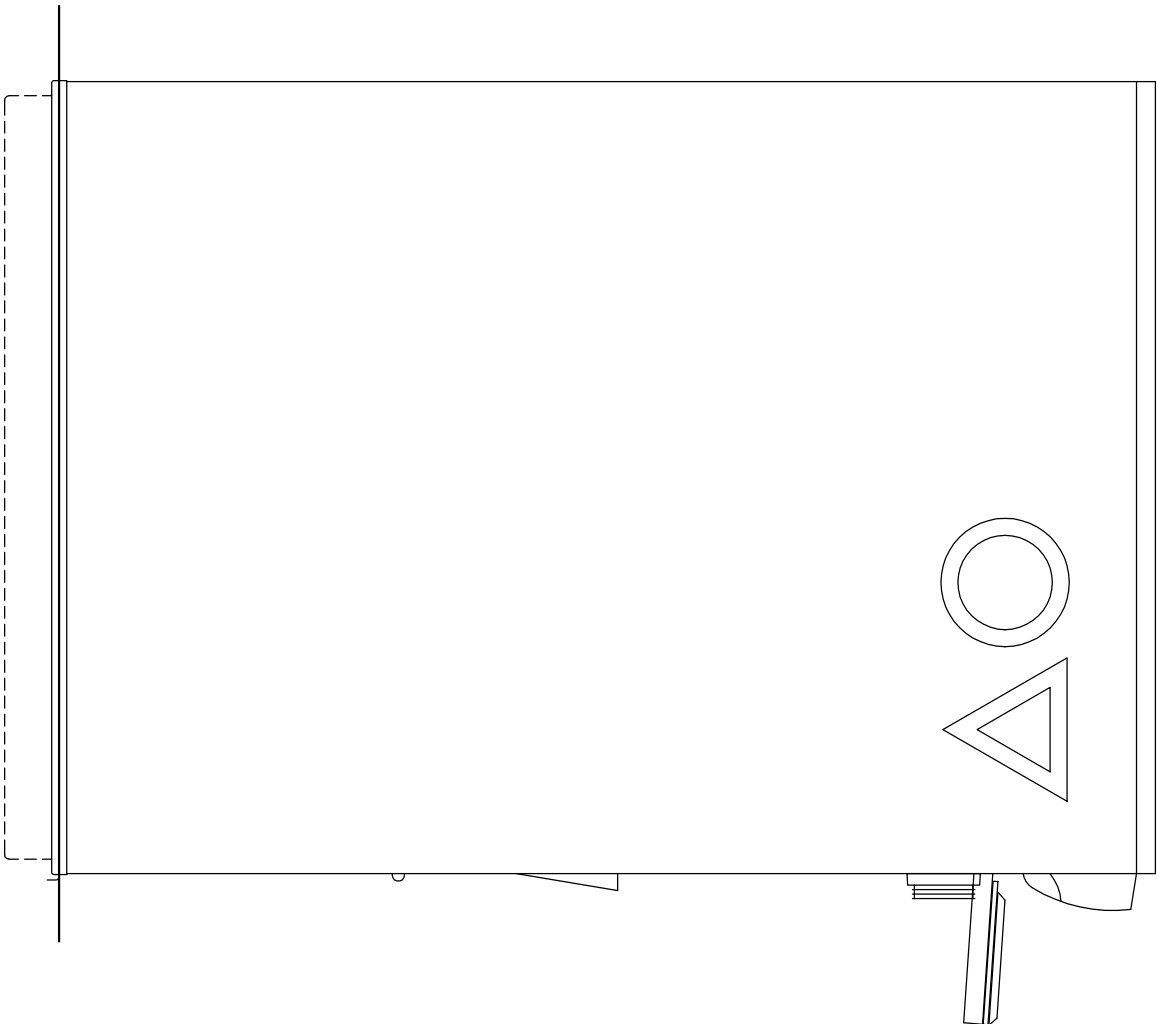

UWAGI:  
1. Wymiary poddano w [mm], wysokości w [m],

All rights reserved–Wszystkie prawa zastrzeżone			
Inwestor: GMINA SUCHENIÓW, ul. Fabryczna 5, 26-130 Suchenów		Projektant: Bogdan Mazurkiewicz spec. arch. Upr. nr :2737/61	
Nazwa obiektu budowlanego: Budowa budynku toalety publicznej w ramach zadania "Modernizacja Terenu Miejskiego"		Projektant sprawdz.: dr inż. architekt Zbigniew Wesołow Bednorczyk spec. Archt.	
Adres: Inwestycja: Działka o nr ew. 4582/1, pld.ew. 261005_4 Suchenów, obr. ew. 261005_4,0001 Suchenów		Upr. nr	
Teren: WC MINI		Uwagi: II-7342/42/92	
Typuł rysunku: Elewacje 2		Skala: 1:20	
Data: Marzec 2022		Rys: 4 A	
Stadium: PT		Format: A3	