

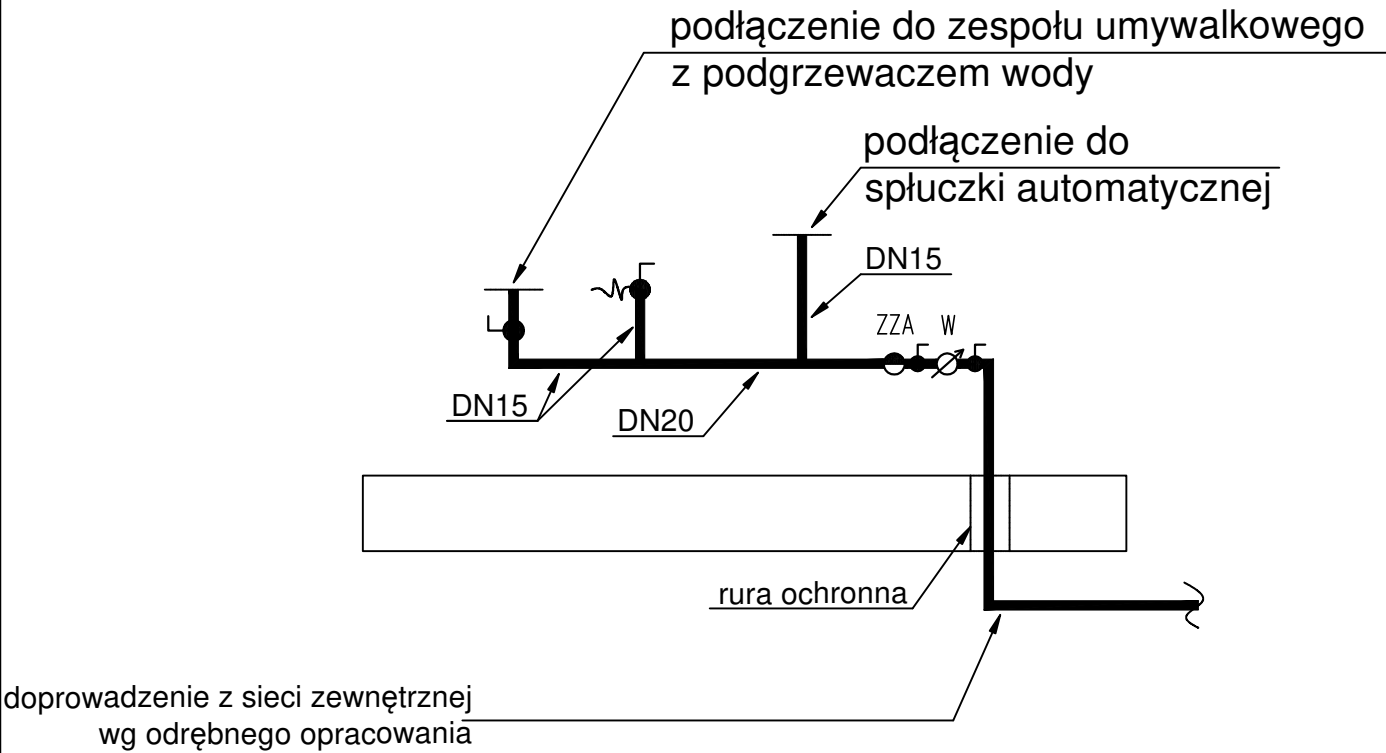


ROZWINIĘCIE INSTALACJI WODY

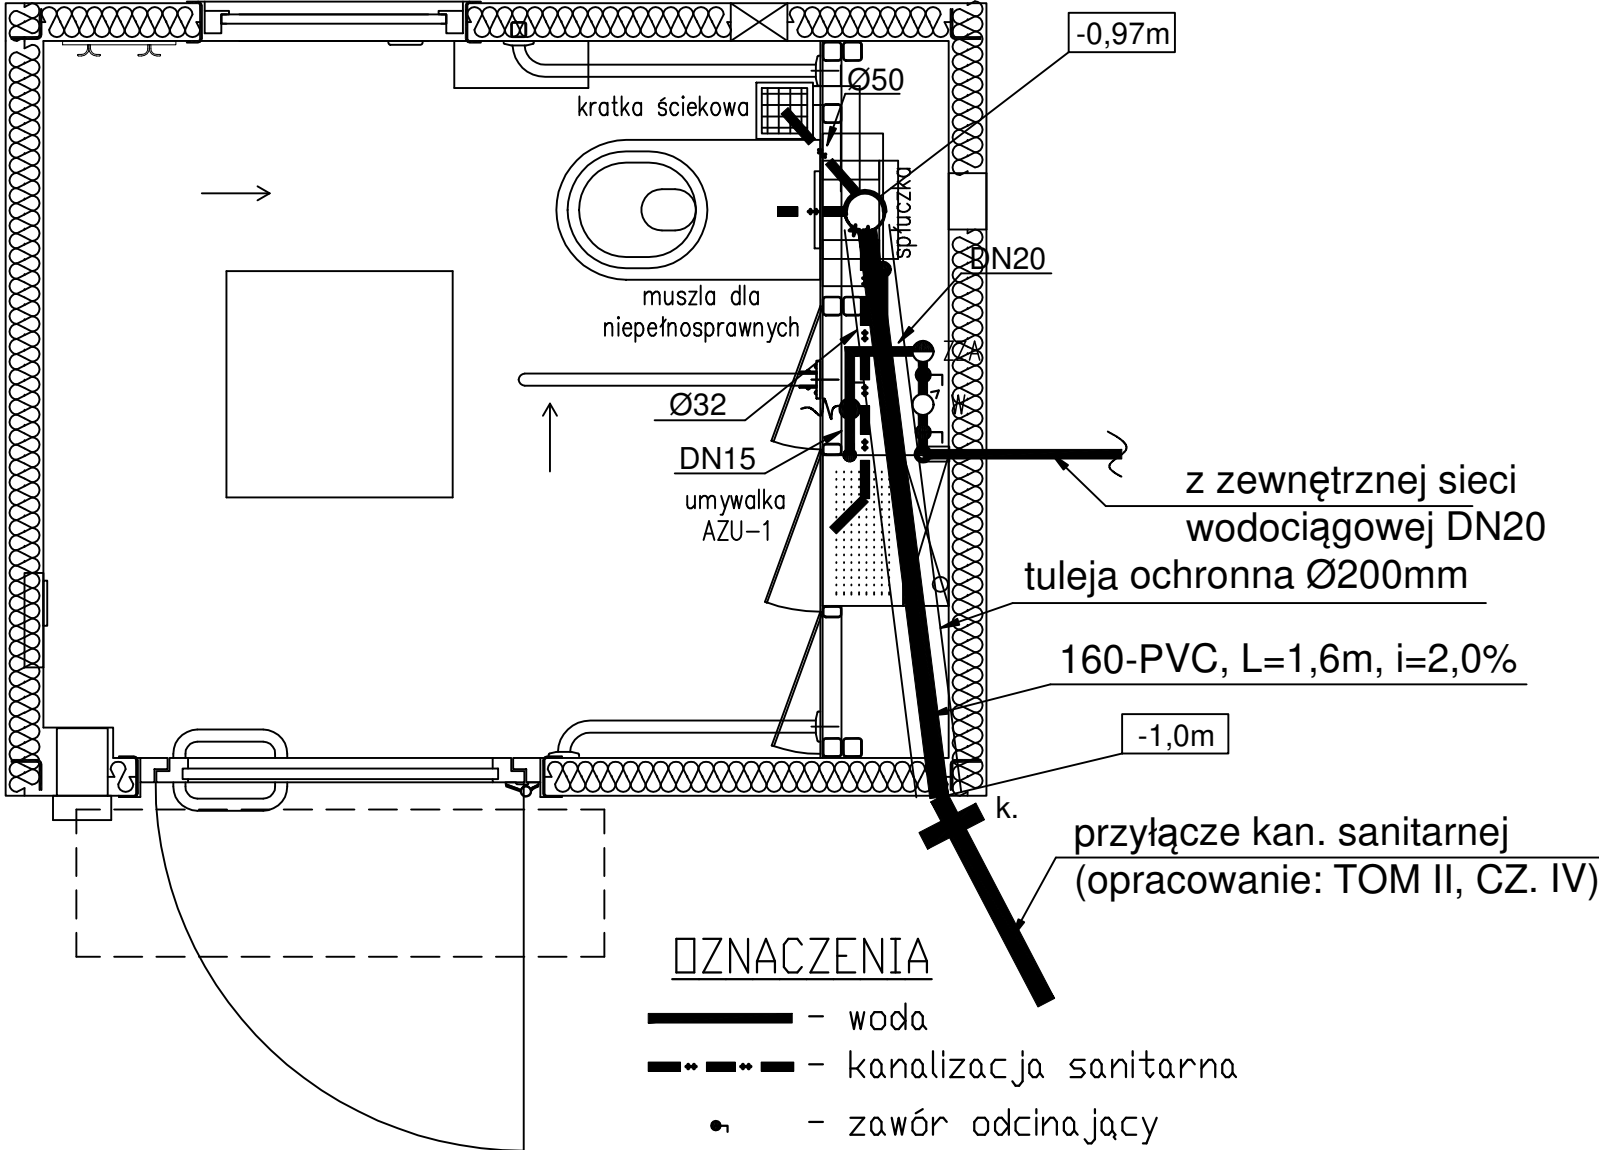

ROZWINIĘCIE KANALIZACJI SANITARNEJ

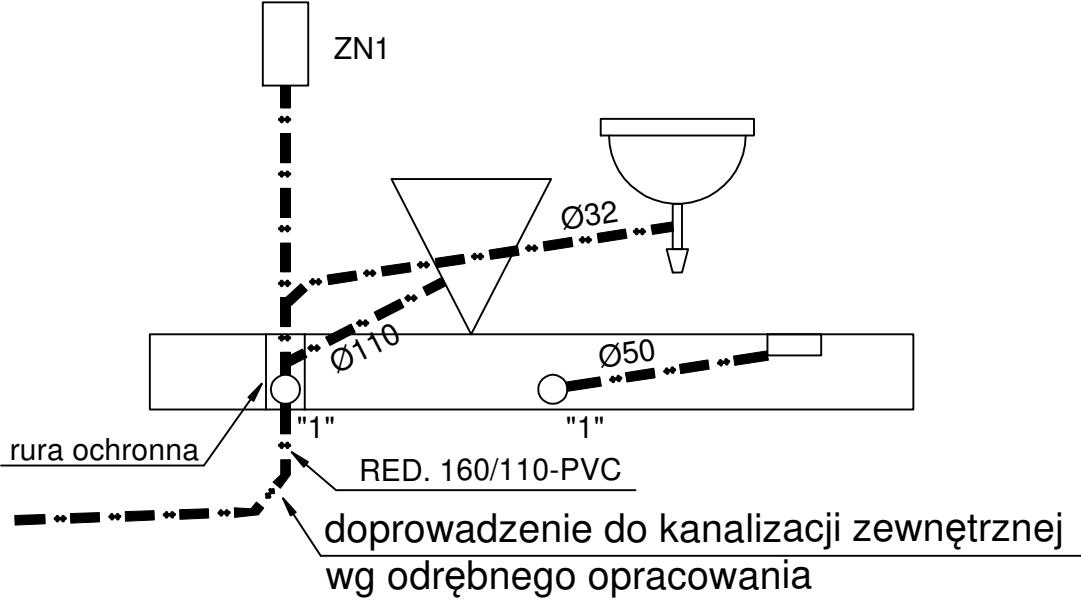

ZNACZENIA

- woda
- - - - - kanalizacja sanitarna
- - zawór odcinający
- ♀ - zawór ze złączką do węża
- ZN - zawór napowietrzający
- W - wodomierz
- ZZA - zawór zwrotny antyskażeniowy
- k. - korek 160-PVC
- 1,0m - poziom spodu rury kanalizacyjnej licząc od poziomu posadzki

All rights reserved - Wszystkie prawa zastrzeżone	Investor: GMINA SUCHEDNIÓW, ul. Fabryczna 5, 26-130 Suchedniów	Projektant: Bogdan Mazurkiewicz spec. Instalacyjna/Sanitarna Upr. nr : 2737/61	
	Nazwa obiektu budowlanego: Budowa budynku toalety publicznej w ramach zadania "Modernizacja Parku Miejskiego"	Projektant sprawdził: mgr inż. Monika Warchał spec. Instalacyjna/ Sanitarna Upr.nr LUB/0103POOS/10	
	Adres inwestycji: Działka o nr ew. 6552/1, Jed.ew. 261005_4 Suchedniów, obr. ew. 261005_4.0001Suchedniów	Temat: WC MINI	
	Tytuł rysunku: Schemat i rozwinięcie wod.-kan.	Data: Marzec 2022	Stadium: PT Format: A3 Skala: 1:20 Rys: W 1