


BUDOWA KANALIZACJI SANITARNEJ **ZAZ. 6**  
 W ULICY ŻEROMSKIEGO  
 W msc. SUCHEDNIÓW  
 LOKALIZACJA INWESTYCJI I OBSZARU ODDZIAŁYWANIA  
 SKALA 1:10000

REGIONALNY DYREKTOR  
 Ochrony Środowiska w Kielcach

dr inż. Waldemar Pietrasik

REGIONALNA DYREKCJA  
 OCHRONY ŚRODOWISKA  
 W KIELCACH  
 ul. Szymanowskiego 6, 25-361 Kielce

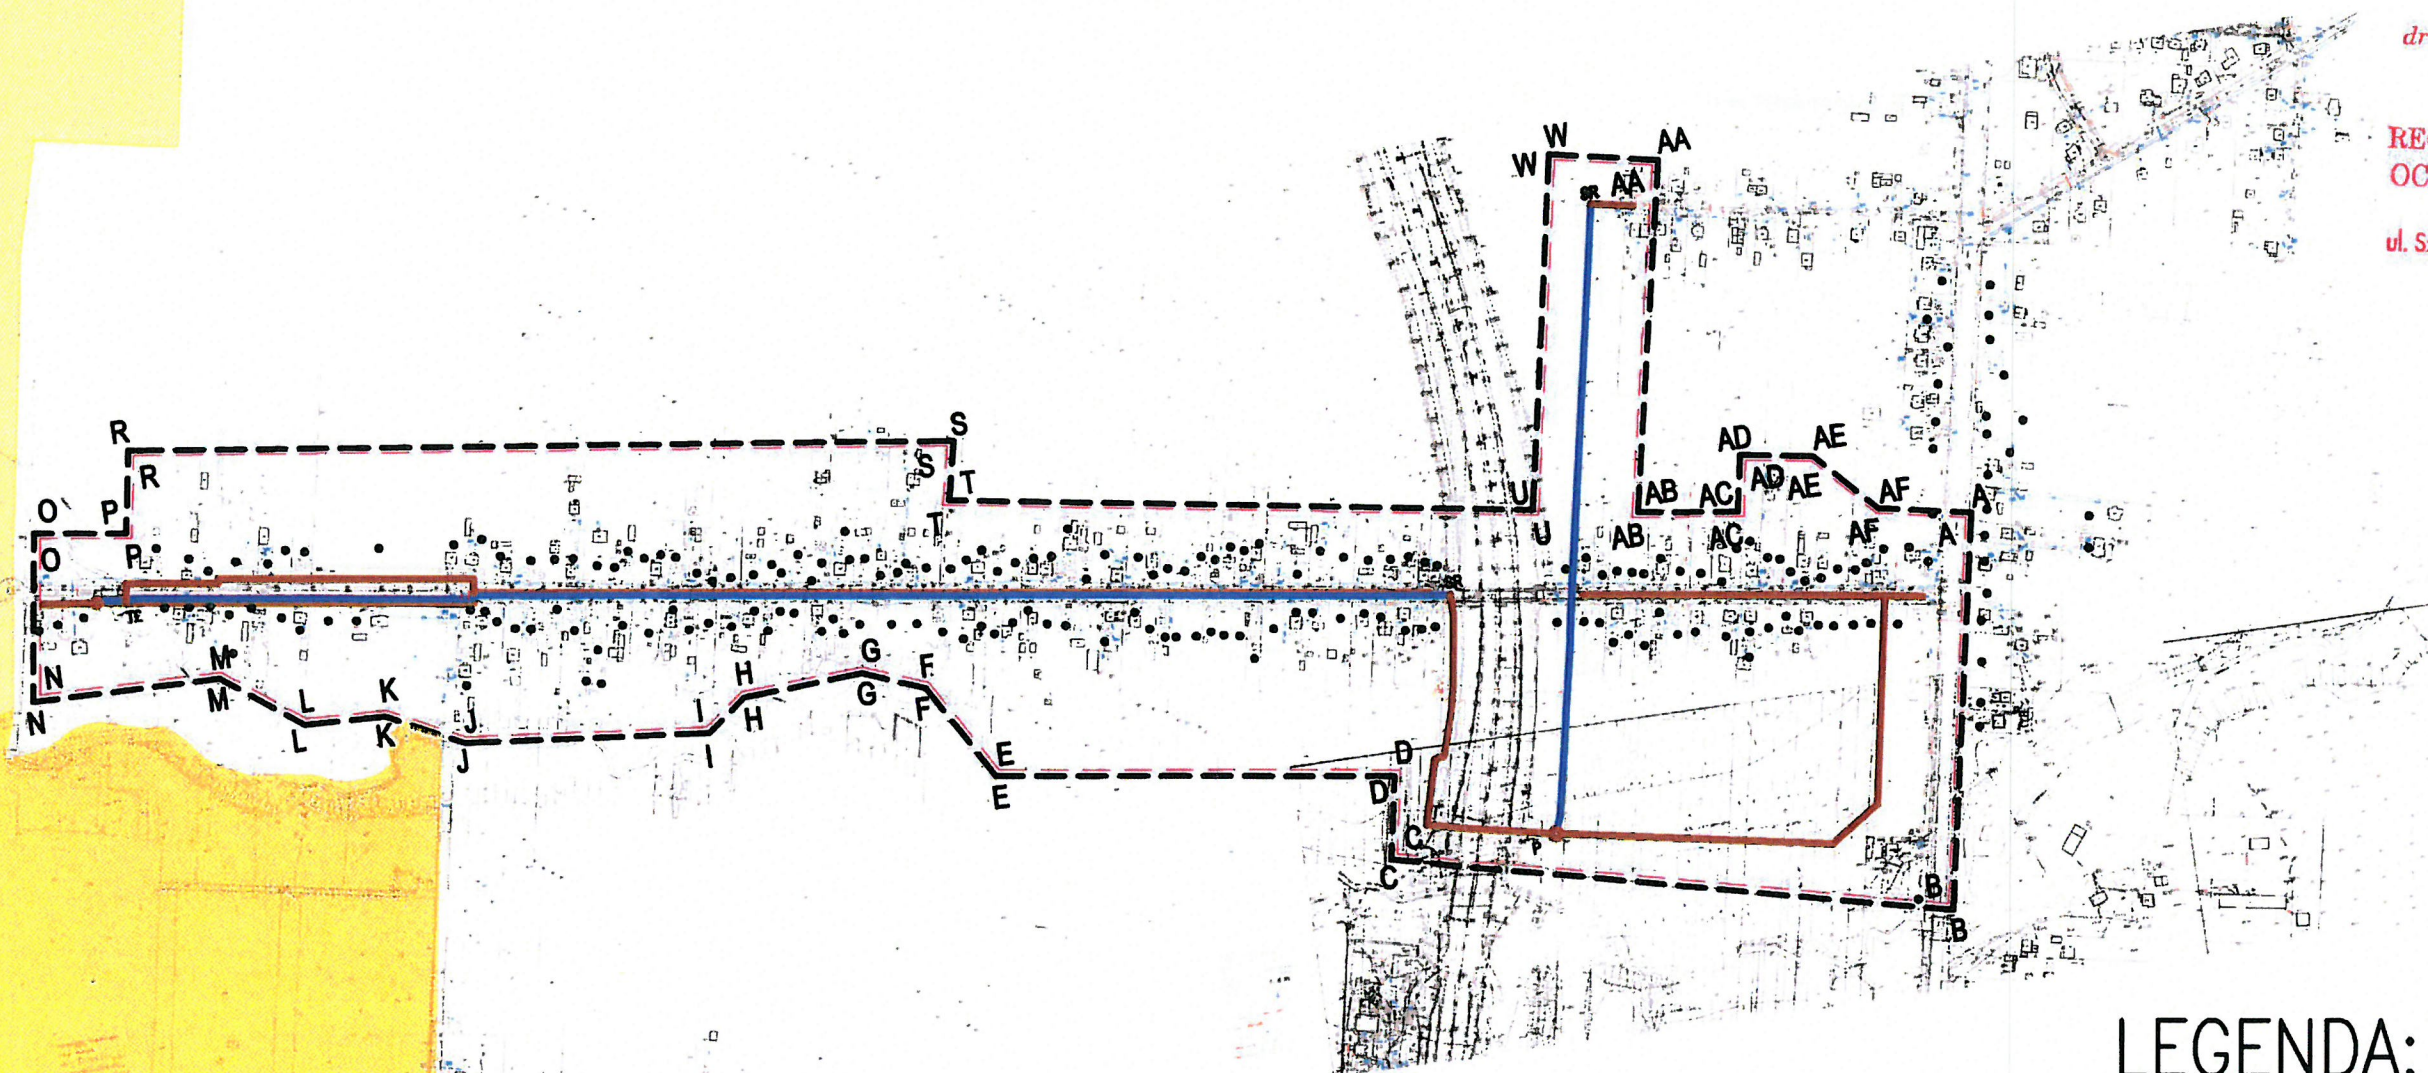

# LEGENDA:

## KANALIZACJA SANITARNA

— KS GRAWITACYJNA

- - - KS CIŚNIENIOWA

SR STUDNIA ROZPRĘŻNA

TŁ TŁOCZNIA ŚCIEKÓW

P PRZEPOMPOWNIA ŚCIEKÓW

A÷AF — — — ZAKRES INWESTYCJI

A÷AF — — — ZAKRES ODDZIAŁYWANIA INWESTYCJI

ZA ZGODNOŚĆ Z ORYGINAŁEM

mgr inż. Marcin Kochel