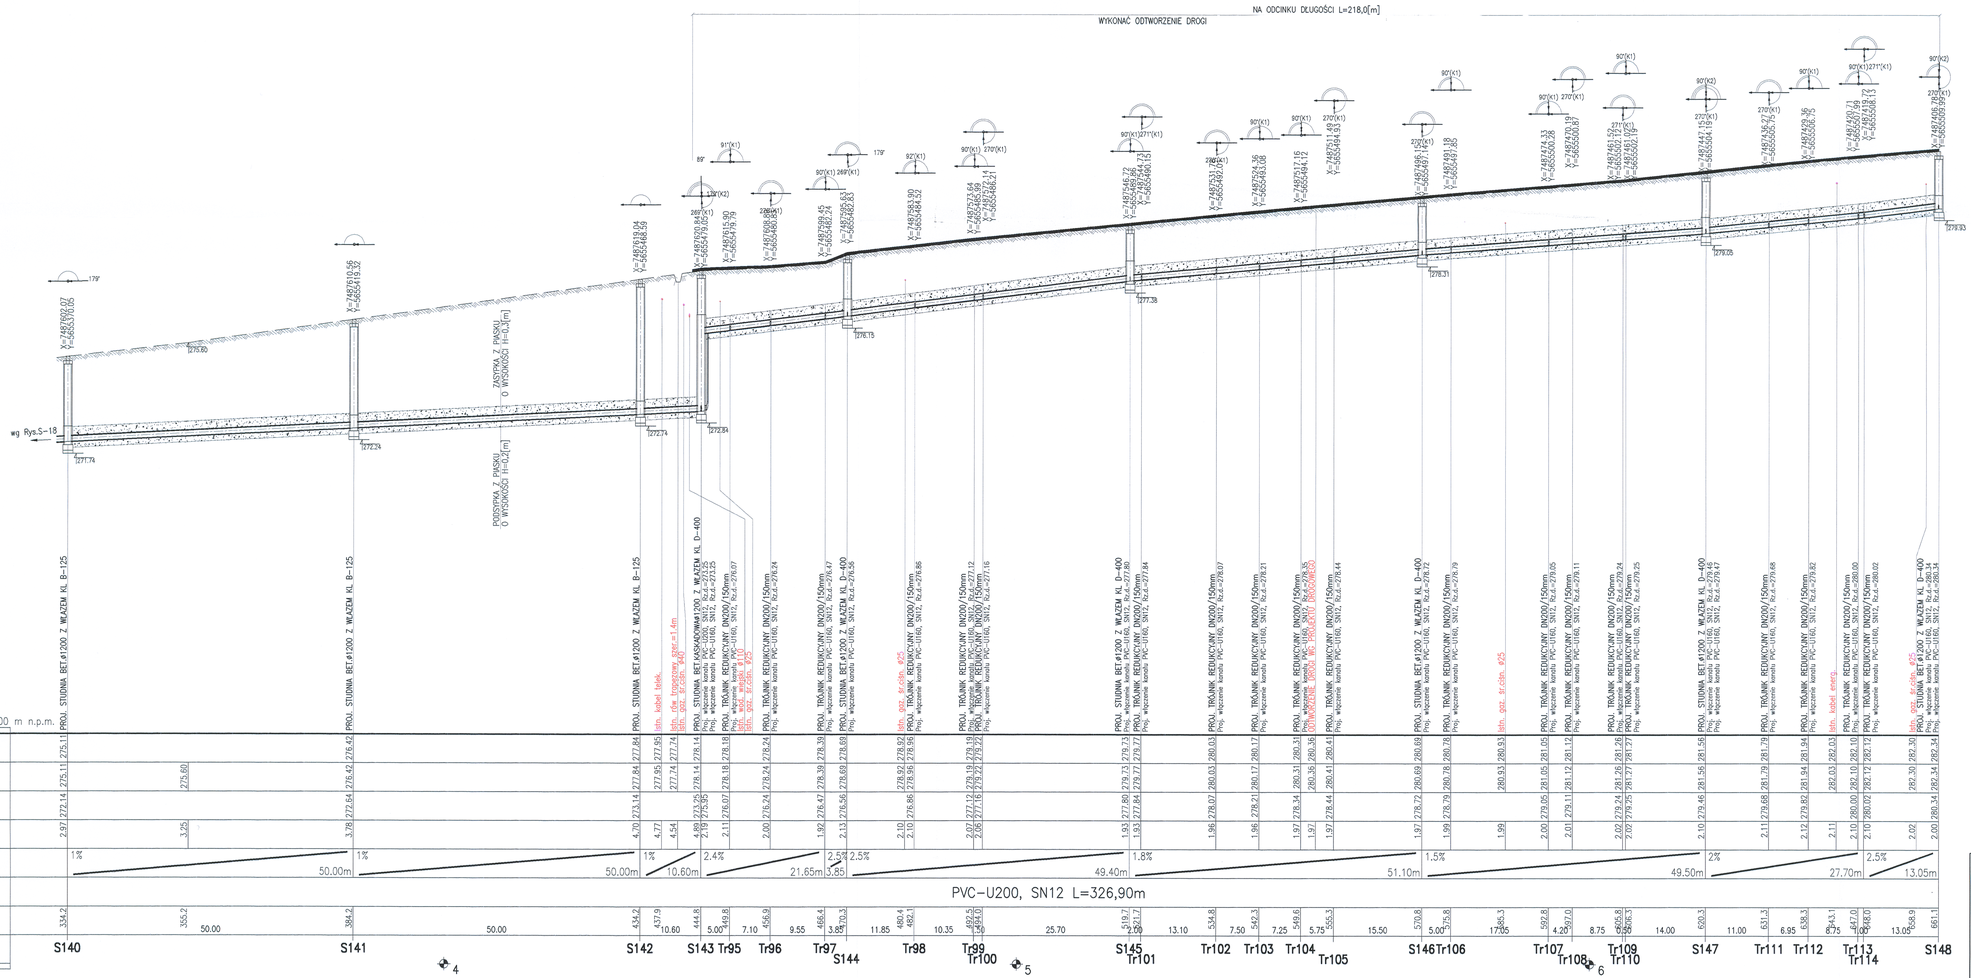

PROFIL KANALIZACJI SANITARNEJ S140–S148

SKALA 1:100/500

STAROSTWO POWIATOWE
w Skarżysku-Kamiennej
ul. Konarskiego 20
26-110 Skarżysko-Kamienna

OZNACZENIA:

S – PROJ. STUDNIA KANALIZACYJNA
Tr – PROJ. TRÓJNIK
Zpk – PROJ. ZAŚLEPKA /KOREK/
——— – TEREN PROJEKTOWANY
– – – – TEREN ISTNIEJĄCY

UWAGA:

1. PRZED PRZYSTĄPIENIEM DO PRAC, SPRAWDZIĆ ZAŁOŻONE RZĘDNE W MIEJSCACH SKRZYŻOWAŃ Z ISTNIEJĄCĄ INFRASTRUKTURĄ PODZIEMNĄ.
2. W MIEJSCACH SKRZYŻOWAŃ Z SIECIAMI I NFRASTRUKTURY PODZIEMNEJ, WYKOPY WYKONAĆ RĘCZNIE.
3. KANAŁY ZAPROJEKTOWANE PONIŻEJ STREFY PRZEMARZANIA GRUNTU H=1,2[m], NALEŻY OCIEPLIĆ ŁUPKAMI LUB WORKAMI PE WYPEŁNIONYMI STYROPIANEM EKSTRUDOWYM.

PIO-SAN	"PIO-SAN" Pracownia projektowa ul. Romualda 2/54, 30-322 Kraków Biuro ul. Obozu 39 Błota gm. Morawica ☎ (041) 311-76-21 email: pioson@poczta.fm
Temat opracowania:	BUDOWA KANALIZACJI SANITARNEJ W ul. ŻEROMSKIEGO W gm. SUCHEDNIÓW WRAZ Z ODTWORZENIEM NAWIERZCHNI
Inwestor:	GMINA SUCHEDNIÓW; ul. FABRYCZNA 5 26-130 SUCHEDNIÓW
Obiekt:	Kanalizacja sanitarna w ul. Żeromskiego w Suchedniowie
Faza:	Projekt budowlany
Branża:	Sanitarna — sieć kanalizacji sanitarnej
Nazwa rysunku:	Profil kan. sanitarnej S140-S148 — Nr. rys. S–19 — Skala 1:100/500
	Imię i nazwisko — Uprawnienia — Data — Podpis
Projektował:	mgr inż. Marcin Kochel — SWI/0133/PWOD/05 — 09.2021
Sprawdził:	mgr inż. Piotr Ćwiek — SWI/0088/PWOD/06 — 09.2021

REPRODUKOWANIE ORAZ KOPIOWANIE CAŁOŚCI LUB CZĘŚCI NINIEJSZEGO OPRACOWANIA W CELU ROZPOWSZECHNIANIA LUB UDOSTĘPNIANIA OSOBOM TRZECIM BEZ PISEMNEJ ZGODY AUTORA NINIEJSZEGO OPRACOWANIA STANOWI NARUSZENIE AUTORSKICH PRAWA MAJĄTKOWYCH I MOŻE SKUTKOWAĆ ODPOWIEDZIALNOŚCIĄ CYWILNĄ LUB KARNĄ. NINIEJSZE OPRACOWANIE W FORMIE ELEKTRONICZNEJ, ZAPISANE NA NOŚNIKU ELEKTRONICZNYM, JEST OBJĘTE OCHRONĄ NA PODSTAWIE USTAWY O PRAWIE AUTORSKIM I PRAWACH POKREWNYCH (DZ.U. NR 24, POZ.83 Z DNIA 4.2.1994).