


| Nr | Opis | Ilość |
|-------|--|---------------------------|
| ABCDE | OGRODZENIE-SIATKA NA SLUPKACH OSADZONOWYCH | 13,50 mb (KNR.02.1804 |
| EA | Furta 2,5 m | 1 kpl (KNR.2.02.1804 |
| 1 | Pomownia przebiłkowana | 1 kpl |
| 2 | Szafka sterownicza pompowni | 1 kpl |
| 3 | Ogrodzenie | 13,50m |
| 4 | Piec uliczny płyty żeluzowe | 12,50 m² KRN.2.01.0128.03 |
| 5 | Rozdzielnie gólinna | 1 szt |
| 6 | Laternia | 1 szt |
| 7 | Słopa fundamentowa pod żurawik | 50cmx50cmx100cm |
| 8 | Przyłącze wodociągowe do hydrantu | DN90 PE L=3,2m |
| 9 | agregat przedłwórczy stojenny | 1 kpl |

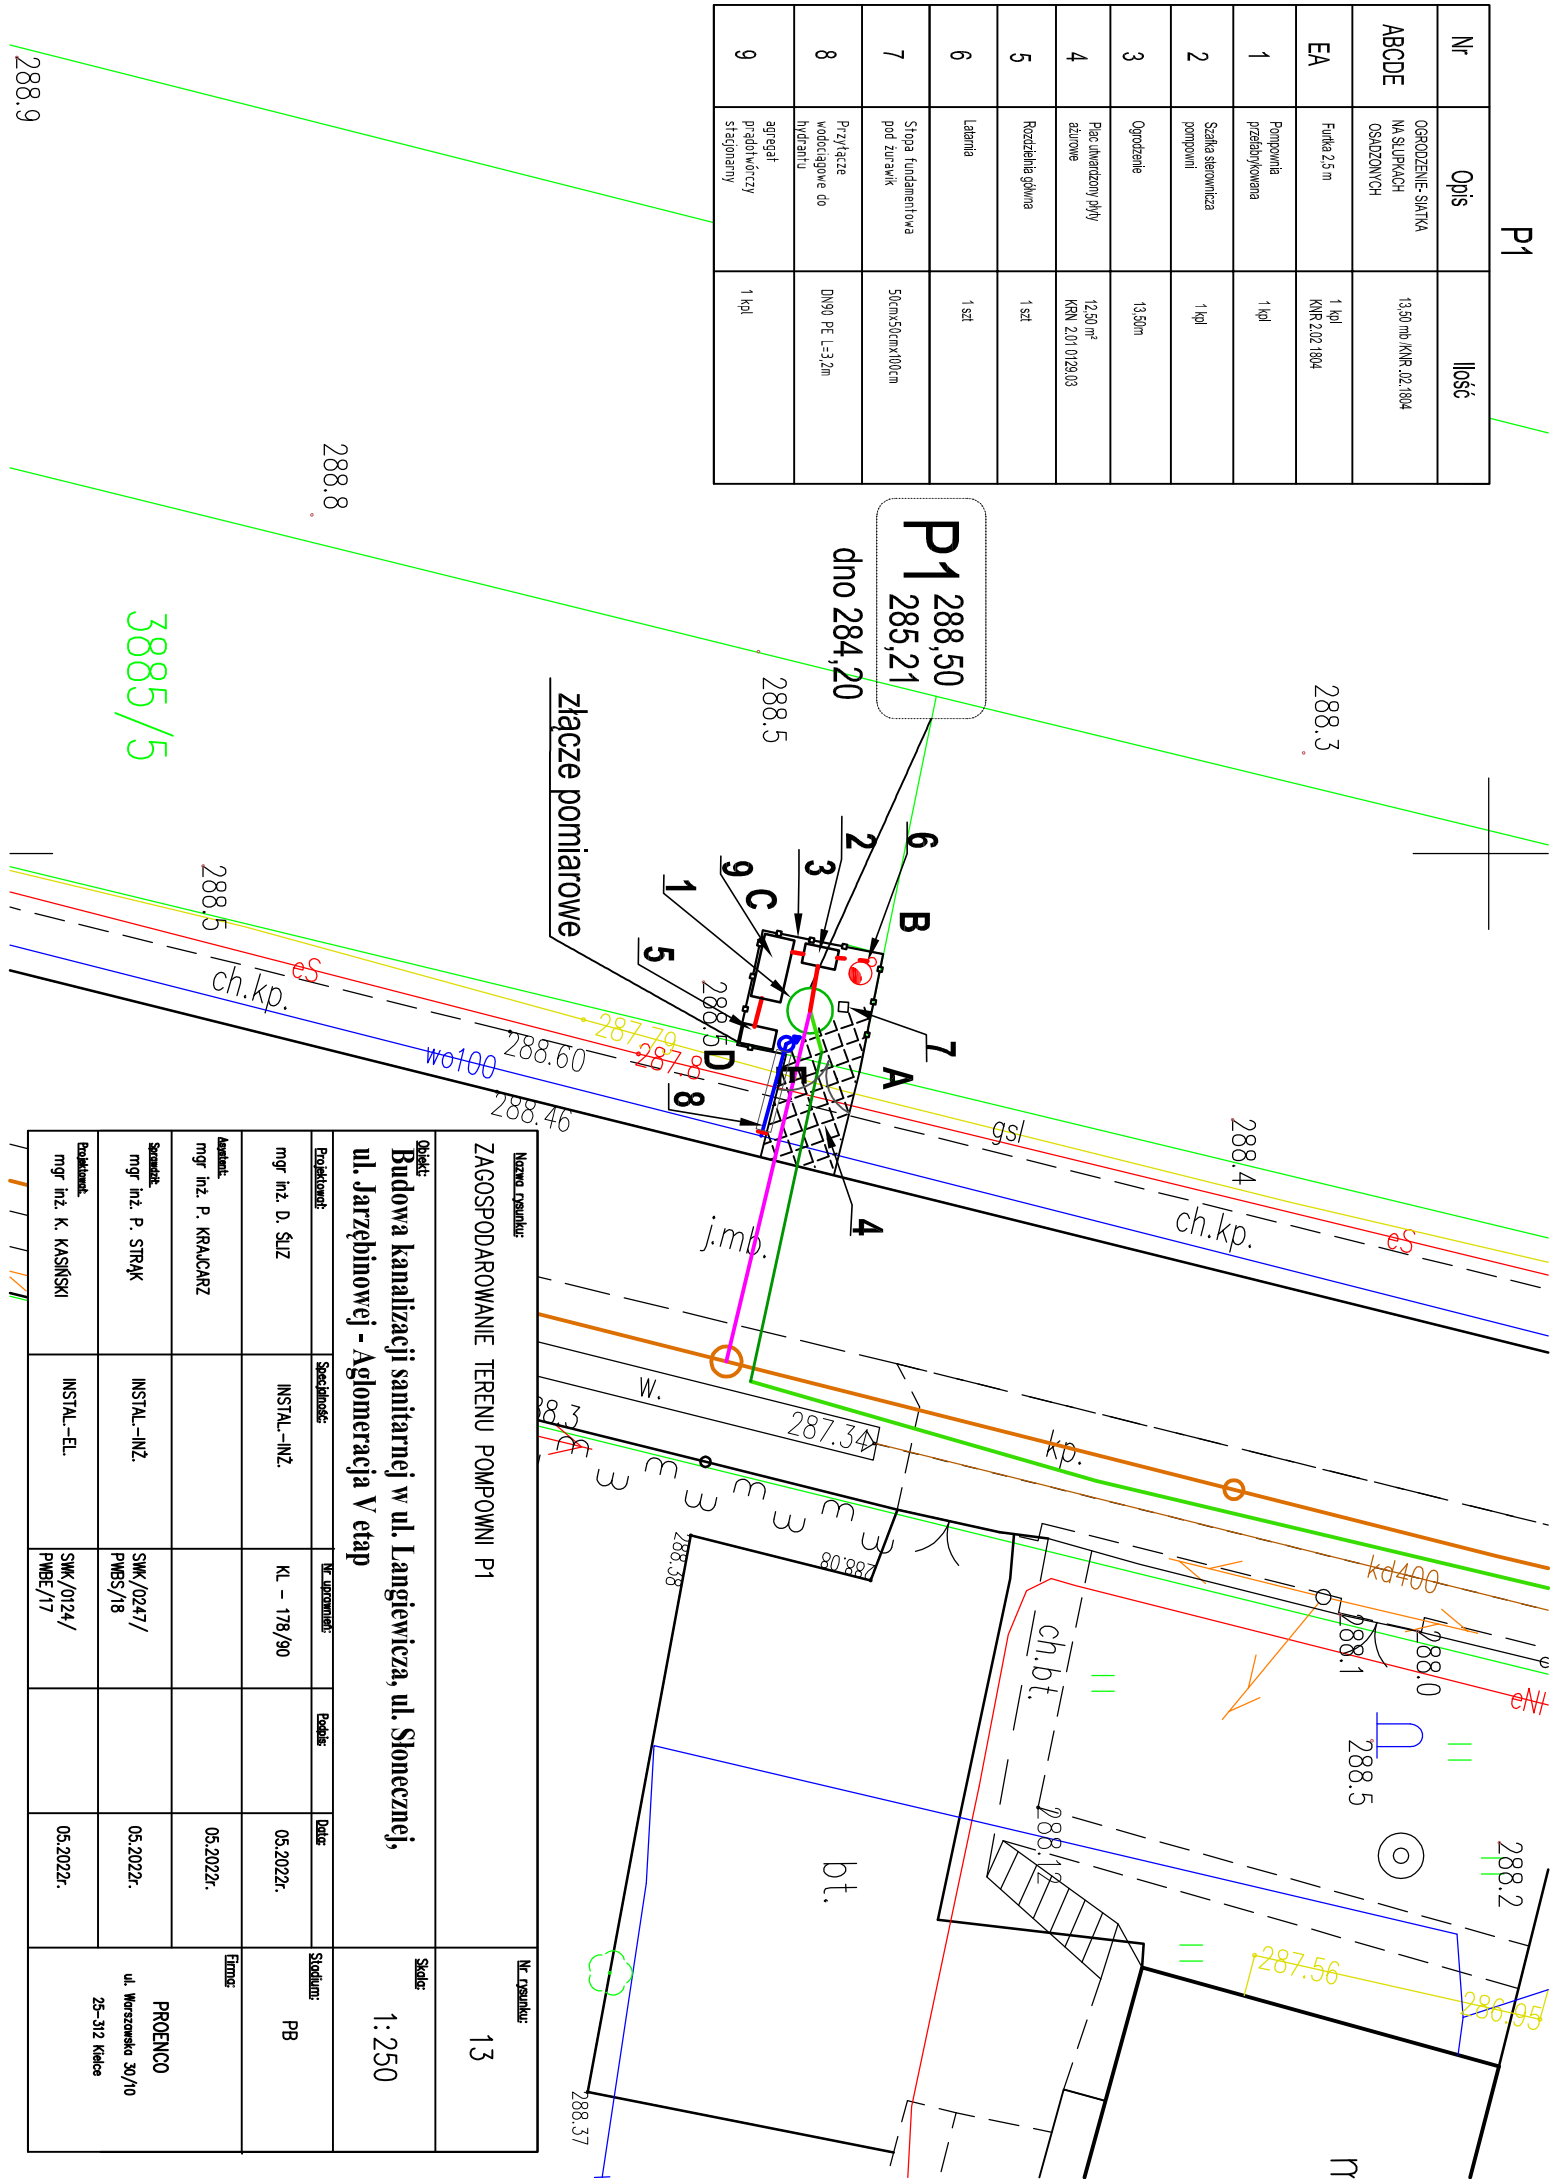

| | | | | | |
|---|-----------------------------|------------------------------|------------------------|--------------------|--|
| Nazwa projektu: ZAGOSPODAROWANIE TERENU POMPOWNI P1 | | | | | Nr projektu: 13 |
| Opis: Budowa kanalizacji sanitarnej w ul. Langiewicza, ul. Słonecznej, ul. Jarzębinowej - Aglomeracja V etap | | | | | Skala: 1:250 |
| Projektant: mgr inż. D. ŚLIZ | Specjalność: INSTAL-INŻ. | Nr dokumentu: KL - 178/90 | Podpis: [Signature] | Data: 05.2022r. | Stadion: PB |
| Autor: mgr inż. P. KRAJCARZ | | | | 05.2022r. | Firma: PROENCO ul. Wioszewska 30/10 25-312 Kielce |
| Sprzedaż: mgr inż. P. STRĄK | INSTAL-INŻ. | SMK/0247/ PMBS/18 | | 05.2022r. | |
| Do wykonania: mgr inż. K. KASINSKI | INSTAL-EL. | SMK/0124/ PMBE/17 | | 05.2022r. | |