
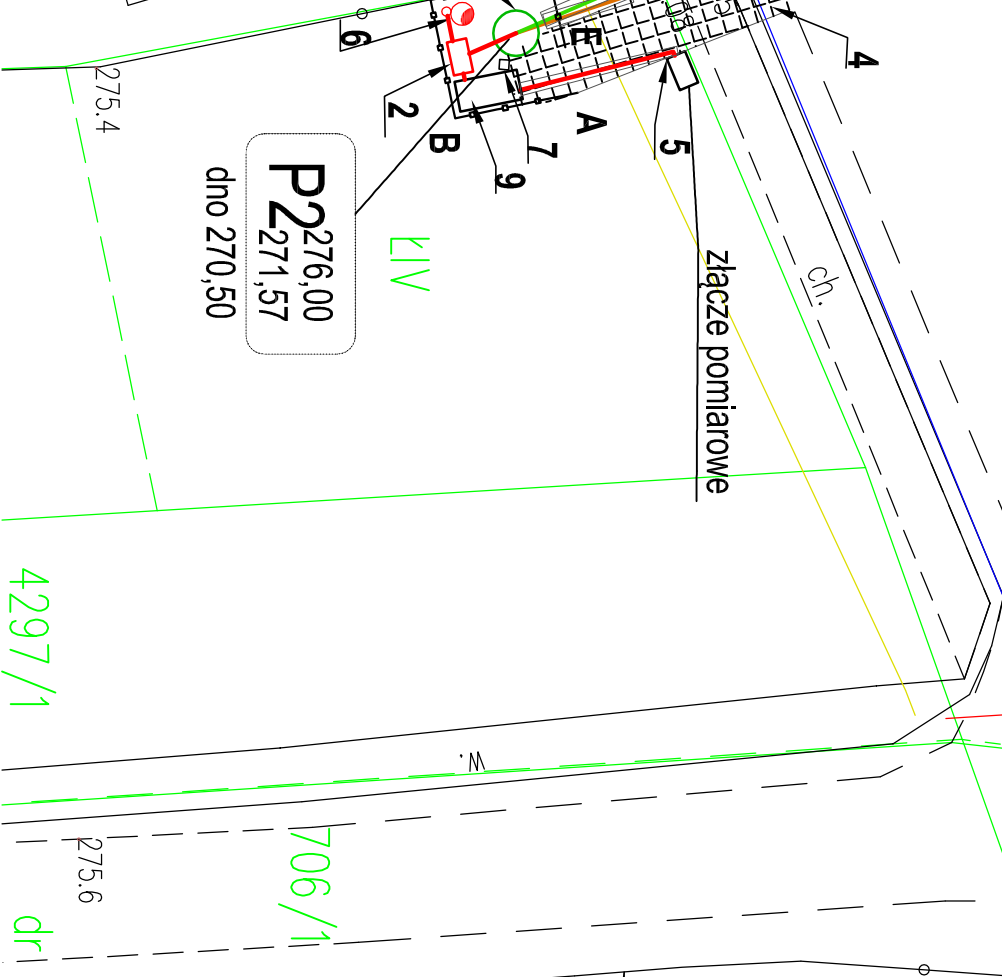


Nr	Opis	Ilość
ABCDE	OGRÓDZENIE SIATKA NA SŁUPKACH OSADZONICH	13,50 mb KNR.102.1804
EA	Furta 2,5 m	1 kpl KNR.212.1804
1	Pompiwnia przedmrykownia	1 kpl
2	Siatka siatownicza pompiwni	1 kpl
3	Ogrodzenie	13,50m
4	Piec ulwarzony płyty azbowe	24,00 m² KRN.201.0129.03
5	Rozdzielnie gówna	1 szt
6	Lamie	1 szt
7	Stopa fundamentowa pod żurawik	50cmx50cmx100cm
8	Przyłącze wodociągowe do hydrantu	DN90 PE L=6,7m
9	agregat prądu wórczy stacjonarny	1 kpl

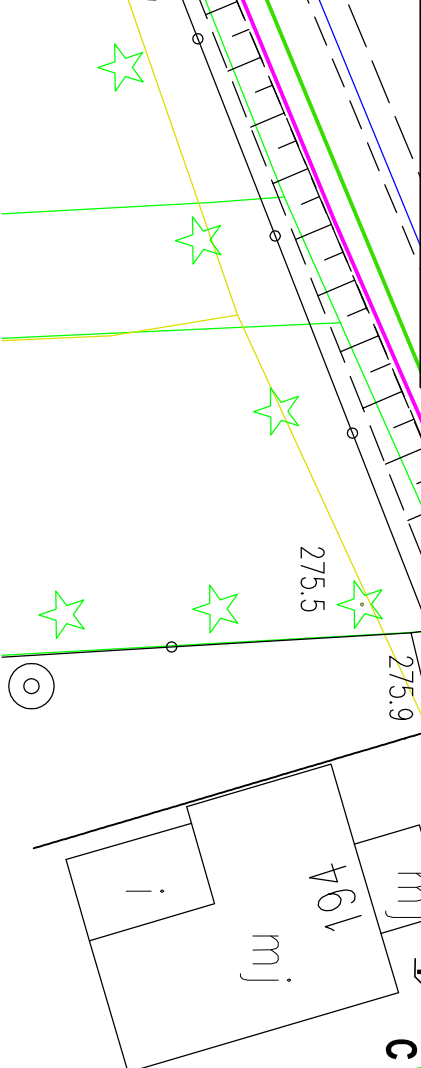

Nazwa rysunku: ZAGOSPODAROWANIE TERENU POMPOWNI P2					Nr rysunku: 14
Opis: Budowa kanalizacji sanitarnej w ul. Langiewicza, ul. Słonecznej, ul. Jarzębinowej - Aglomeracja V etap					Skala: 1:250
Projektant: mgr inż. D. ŚLIZ	Specjalność: INSTAL.-INŻ.	Nr. ukończenia: KL - 178/90	Podpis:	Data: 05.2022r.	Stanowisko: PB
Zamawia: mgr inż. P. KRAJCZAK				05.2022r.	
Projektant: mgr inż. P. STRĄK	INSTAL.-INŻ.	SWK/0247/ PWBS/18		05.2022r.	
Projektant: mgr inż. K. KASŃSKI	INSTAL.-EL.	SWK/0124/ PWBE/17		05.2022r.	
PROENCO ul. Wesołowska 30/10 25-312 Kielce					