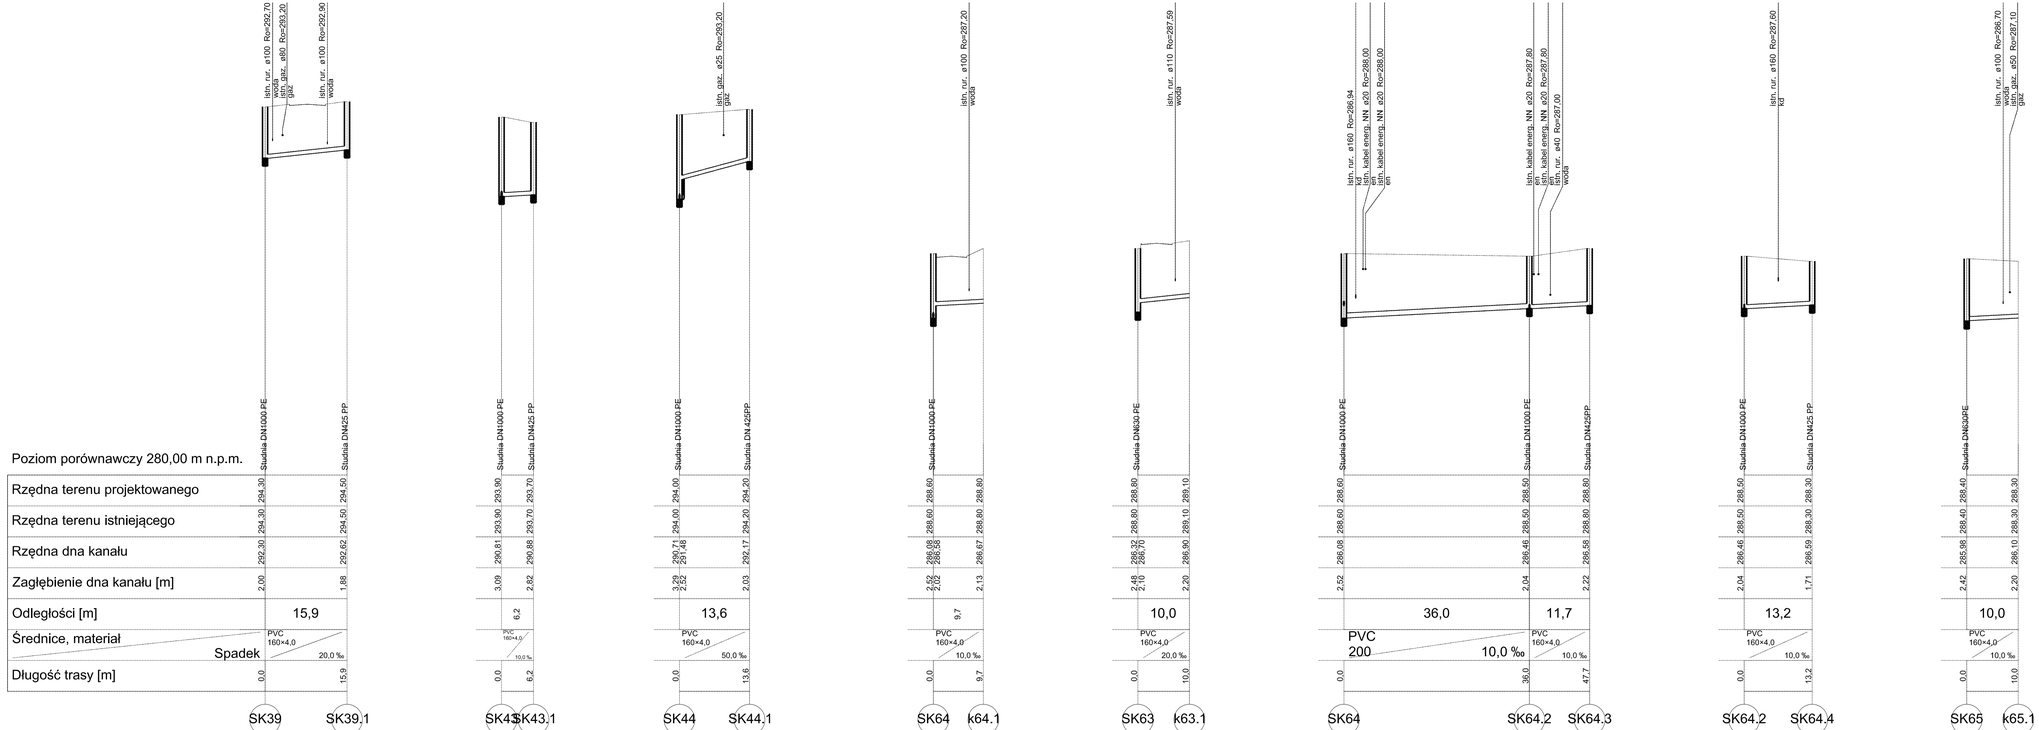

Nazwa rysunku: PROFIL SIECI GRAWITACYJNEJ ODCINEK SK39–P1 ODCINKI NALEŻĄCE DO SIECI					Nr rysunku: 18
Obiekt: **Budowa kanalizacji sanitarnej w ul. Langiewicza, ul. Słonecznej, ul. Jarzębinowej - Aglomeracja V etap**					Skala: 1: 500/100
Projektował:	Specjalność:	Nr uprawnień:	Podpis	Data:	Stadium: PB
mgr inż. D. ŚLIZ	INSTAL.–INZ.	KL – 178/90		05.2022r.	
Rysował: mgr inż. P. KRAJCARZ				05.2022r.	Firma: PROENCO ul. Warszawska 30/10 25–312 Kielce
Sprawdził: mgr inż. P. STRĄK	INSTAL.–INZ.	SVK/0247/ PWES/18		05.2022r.	