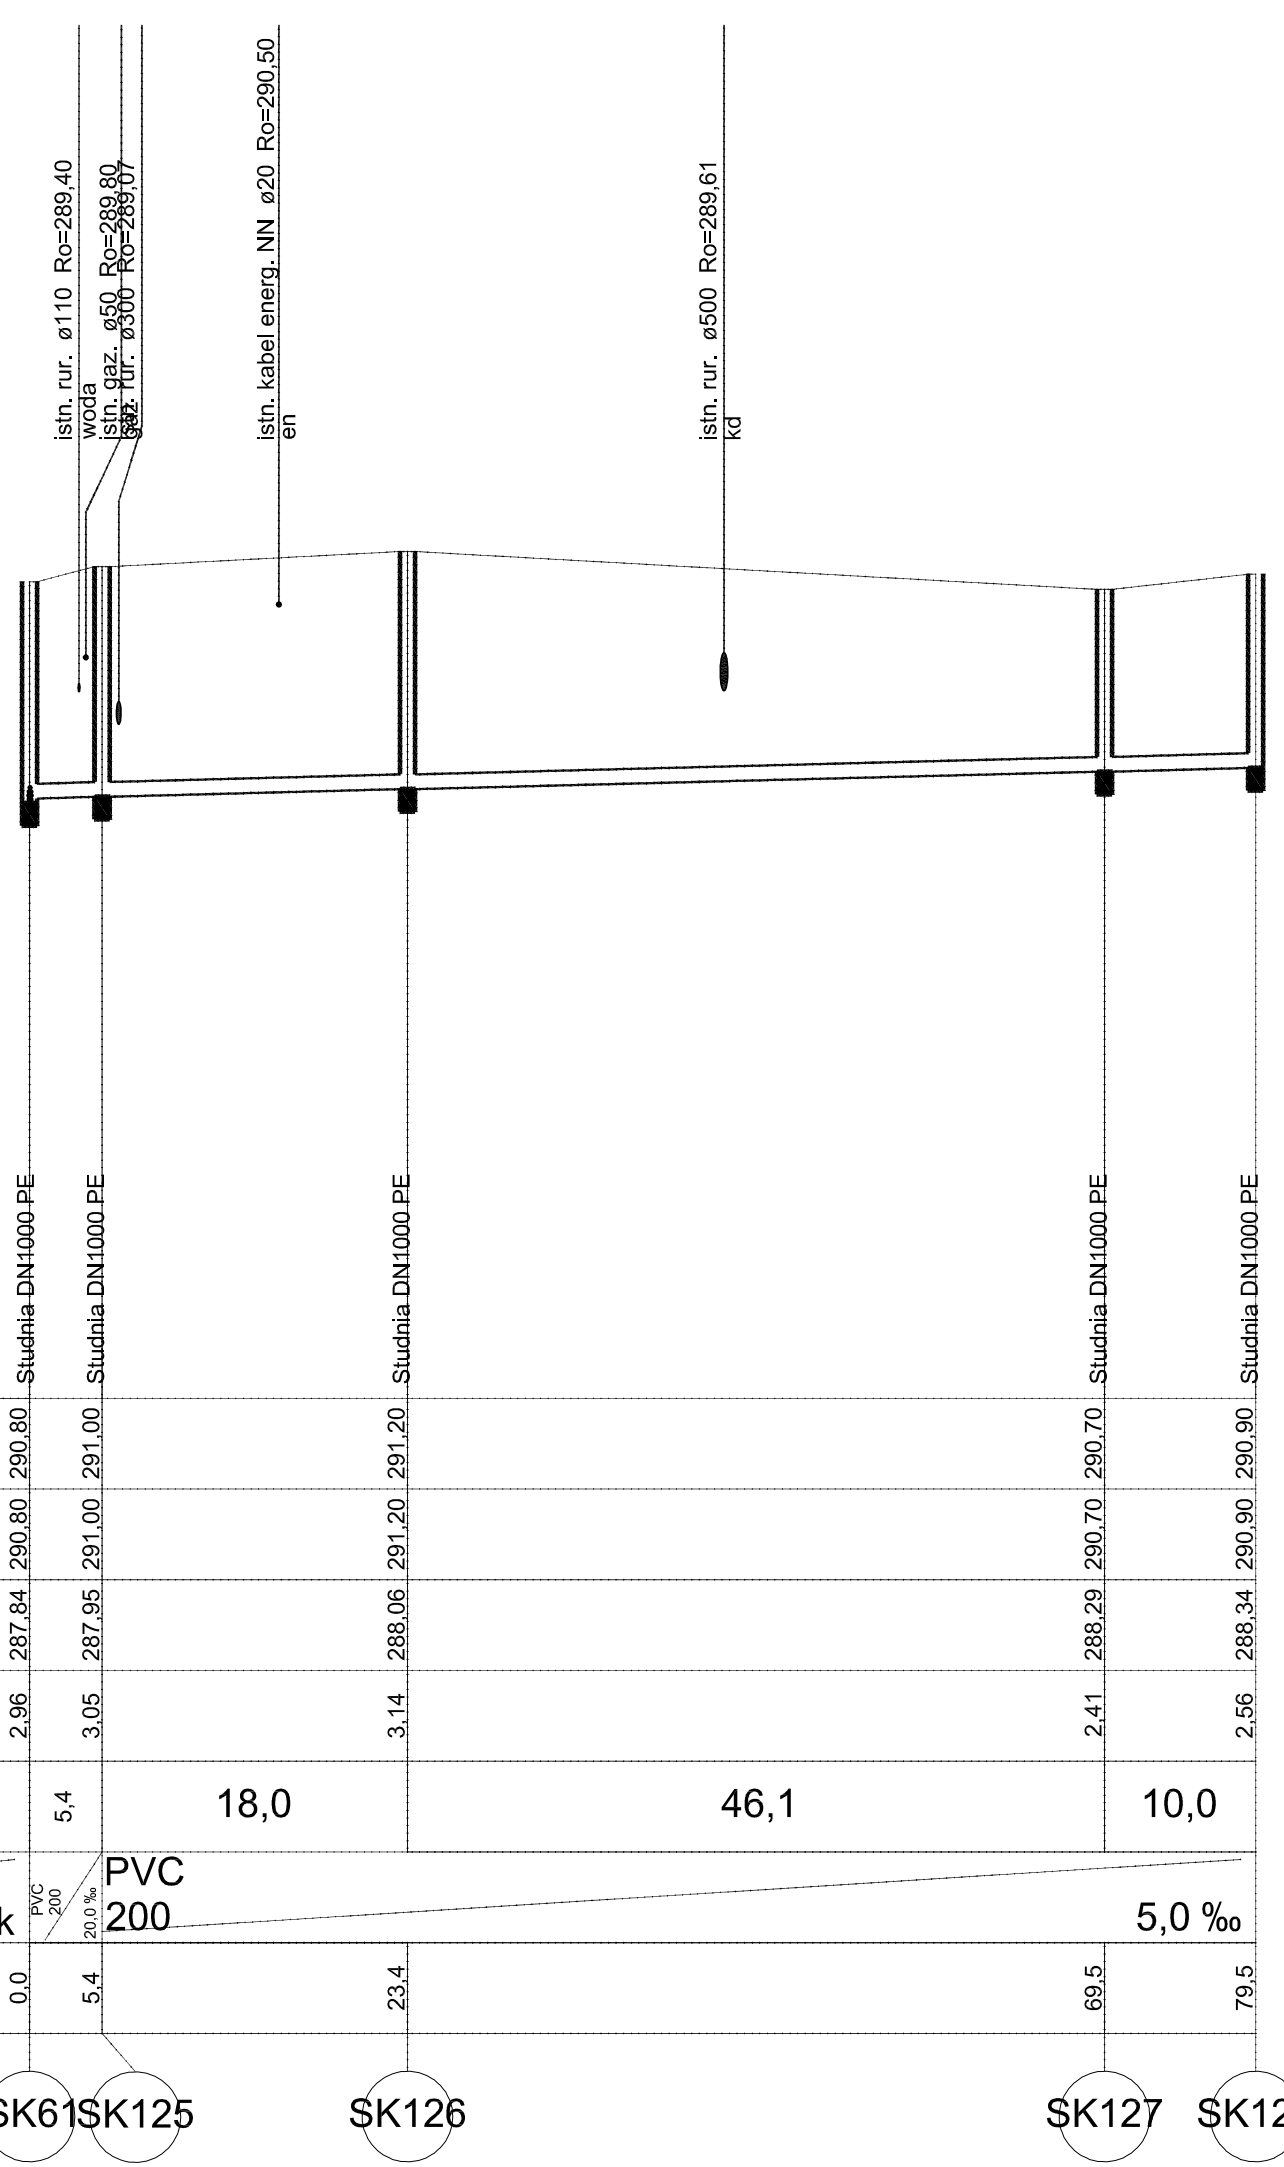

Poziom porównawczy 280,00 m n.p.m.	Studnia DN1000 PE	Studnia DN1000 PE	Studnia DN1000 PE	Studnia DN1000 PE	Studnia DN1000 PE
Rzędna terenu projektowanego	290,80	291,00	291,20	290,70	290,90
Rzędna terenu istniejącego	290,80	291,00	291,20	290,70	290,90
Rzędna dna kanału	287,84	287,95	288,06	288,29	288,34
Zagłębienie dna kanału [m]	2,96	3,05	3,14	2,41	2,56
Odległości [m]		5,4	18,0	46,1	10,0
Średnice, materiał / Spadek		PVC 200 / 20,0 ‰	PVC 200		5,0 ‰
Długość trasy [m]	0,0	5,4	23,4	69,5	79,5
	SK61	SK125	SK126	SK127	SK128

Nazwa rysunku: PROFIL SIECI GRAWITACYJNEJ ODCINEK SK61–SK128					Nr rysunku: 25
Obiekt: **Budowa kanalizacji sanitarnej w ul. Langiewicza, ul. Słonecznej, ul. Jarzębinowej - Aglomeracja V etap**					Skala: 1:500/100
Projektował:	Specjalność:	Nr uprawnień:	Podpis:	Data:	Stadium: PB
mgr inż. D. ŚLIZ	INSTAL.–INŻ.	KL – 178/90		05.2022r.	
Asystent: mgr inż. P. KRAJCARZ				05.2022r.	Firma: PROENCO ul. Warszawska 30/10 25–312 Kielce
Sprawdził: mgr inż. P. STRĄK	INSTAL.–INŻ.	SWK/0247/ PWBS/18		05.2022r.	