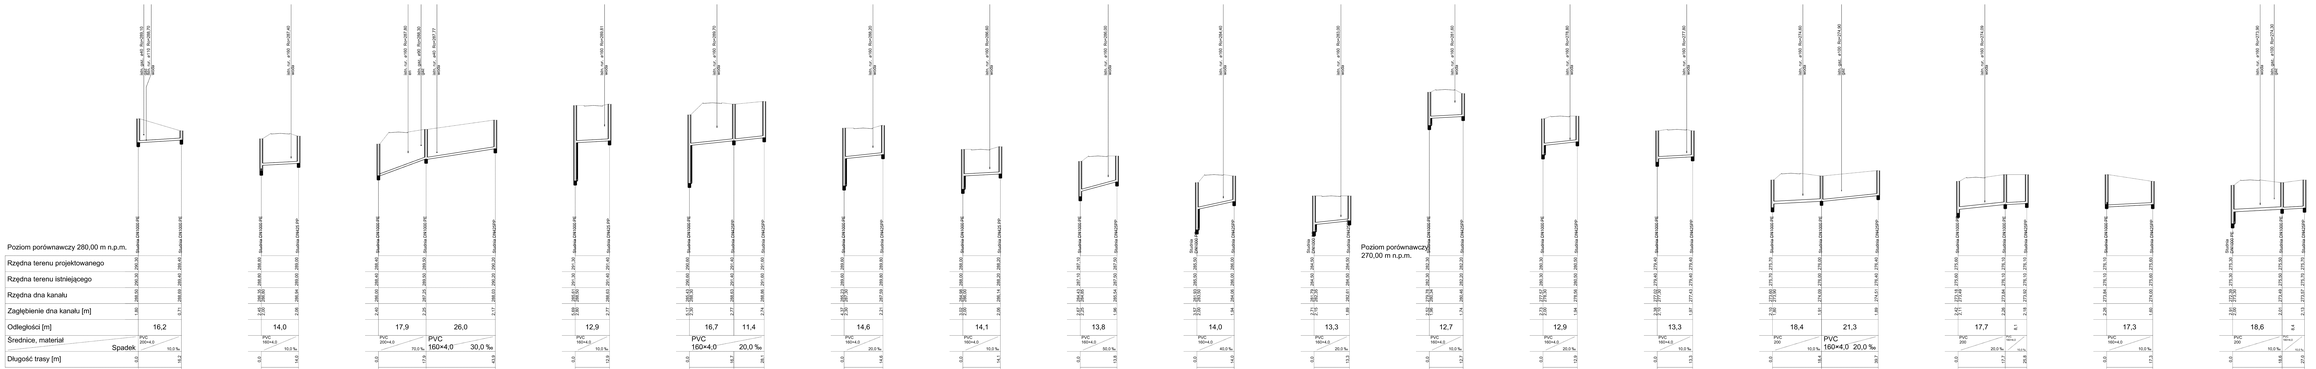

Nazwa zakładu: PROFIL SIEC GRAWITACYJNEJ ODCINEK SK129–P2 ODCINEK NALEŻĄCE DO SIECI					Nr załącznika: 27
Budowa kanalizacji sanitarnej w ul. Langiewicza, ul. Słonecznej, ul. Jarząbkowej – Aglomeracja V etap					Skala: 1:500/100
Uzgodnienie: mgr inż. D. Bulz	Sprawdzenie: dr inż. J. Pelc-Pelc	Nr rysunku: IN – 176/ND	Data: 05.2022r.	Opis:	Zawiera: PB
Wykon.: mgr inż. P. KWLAJAKC	IN/176/L – ND		05.2022r.	Data: PROJEKTO- WANIE	
Projekt.: mgr inż. P. STRąP	IN/176/L – ND	IN/176/TO/ PWD/TM	05.2022r.	Nr decyzja: 2/22 Nr PO: Klasa:	