

Poziom porównawczy 280,00 m n.p.m.


Rzędna terenu projektowanego	288,30			
Rzędna terenu istniejącego	288,30			
Rzędna dna kanału	286,58			
Zagłębienie dna kanału [m]	1,72			
Odległości [m]		26,1	9,2	16,2
Średnice, materiał		PVC 200		
				5,0 ‰
Długość trasy [m]	0,0	26,1	35,3	51,5

SK147

SK196

SK197

SK198

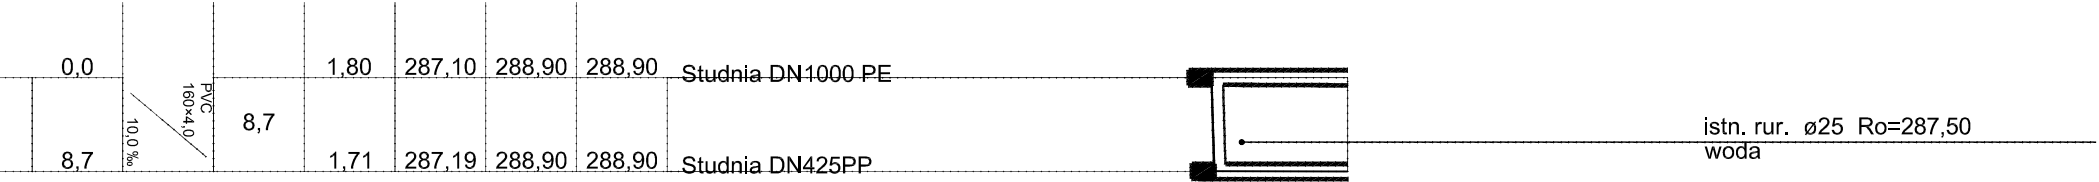

SK199.1

Nazwa rysunku:					Nr rysunku:
PROFIL SIECI GRAWITACYJNEJ ODCINEK SK147–SK198					28
I ODCINKI NALEŻĄCE DO SIECI					
Opis: Budowa kanalizacji sanitarnej w ul. Langiewicza, ul. Słonecznej, ul. Jarzębinowej - Aglomeracja V etap					Skala: 1 : 500/100
Projektował:	Specjalność:	Nr. ujednolicony:	Podpis:	Date:	Stadum: PB
mgr inż. D. ŚLIZ	INSTAL.–INŻ.	KL. – 178/90		05.2022r.	
Asentent: mgr inż. P. KRAJCARZ					05.2022r.
Sprawdził: mgr inż. P. STRĄK					05.2022r.
Firma: PROENCO ul. Warszawska 30/10 25–312 Kielce					