

Poziom porównawczy 270,00 m n.p.m.

Rzędna terenu projektowanego

Rzędna terenu istniejącego


Rzędna dna kanału

Zagłębienie dna kanału [m]

Odległości [m]

Średnice, materiał

Długość trasy [m]

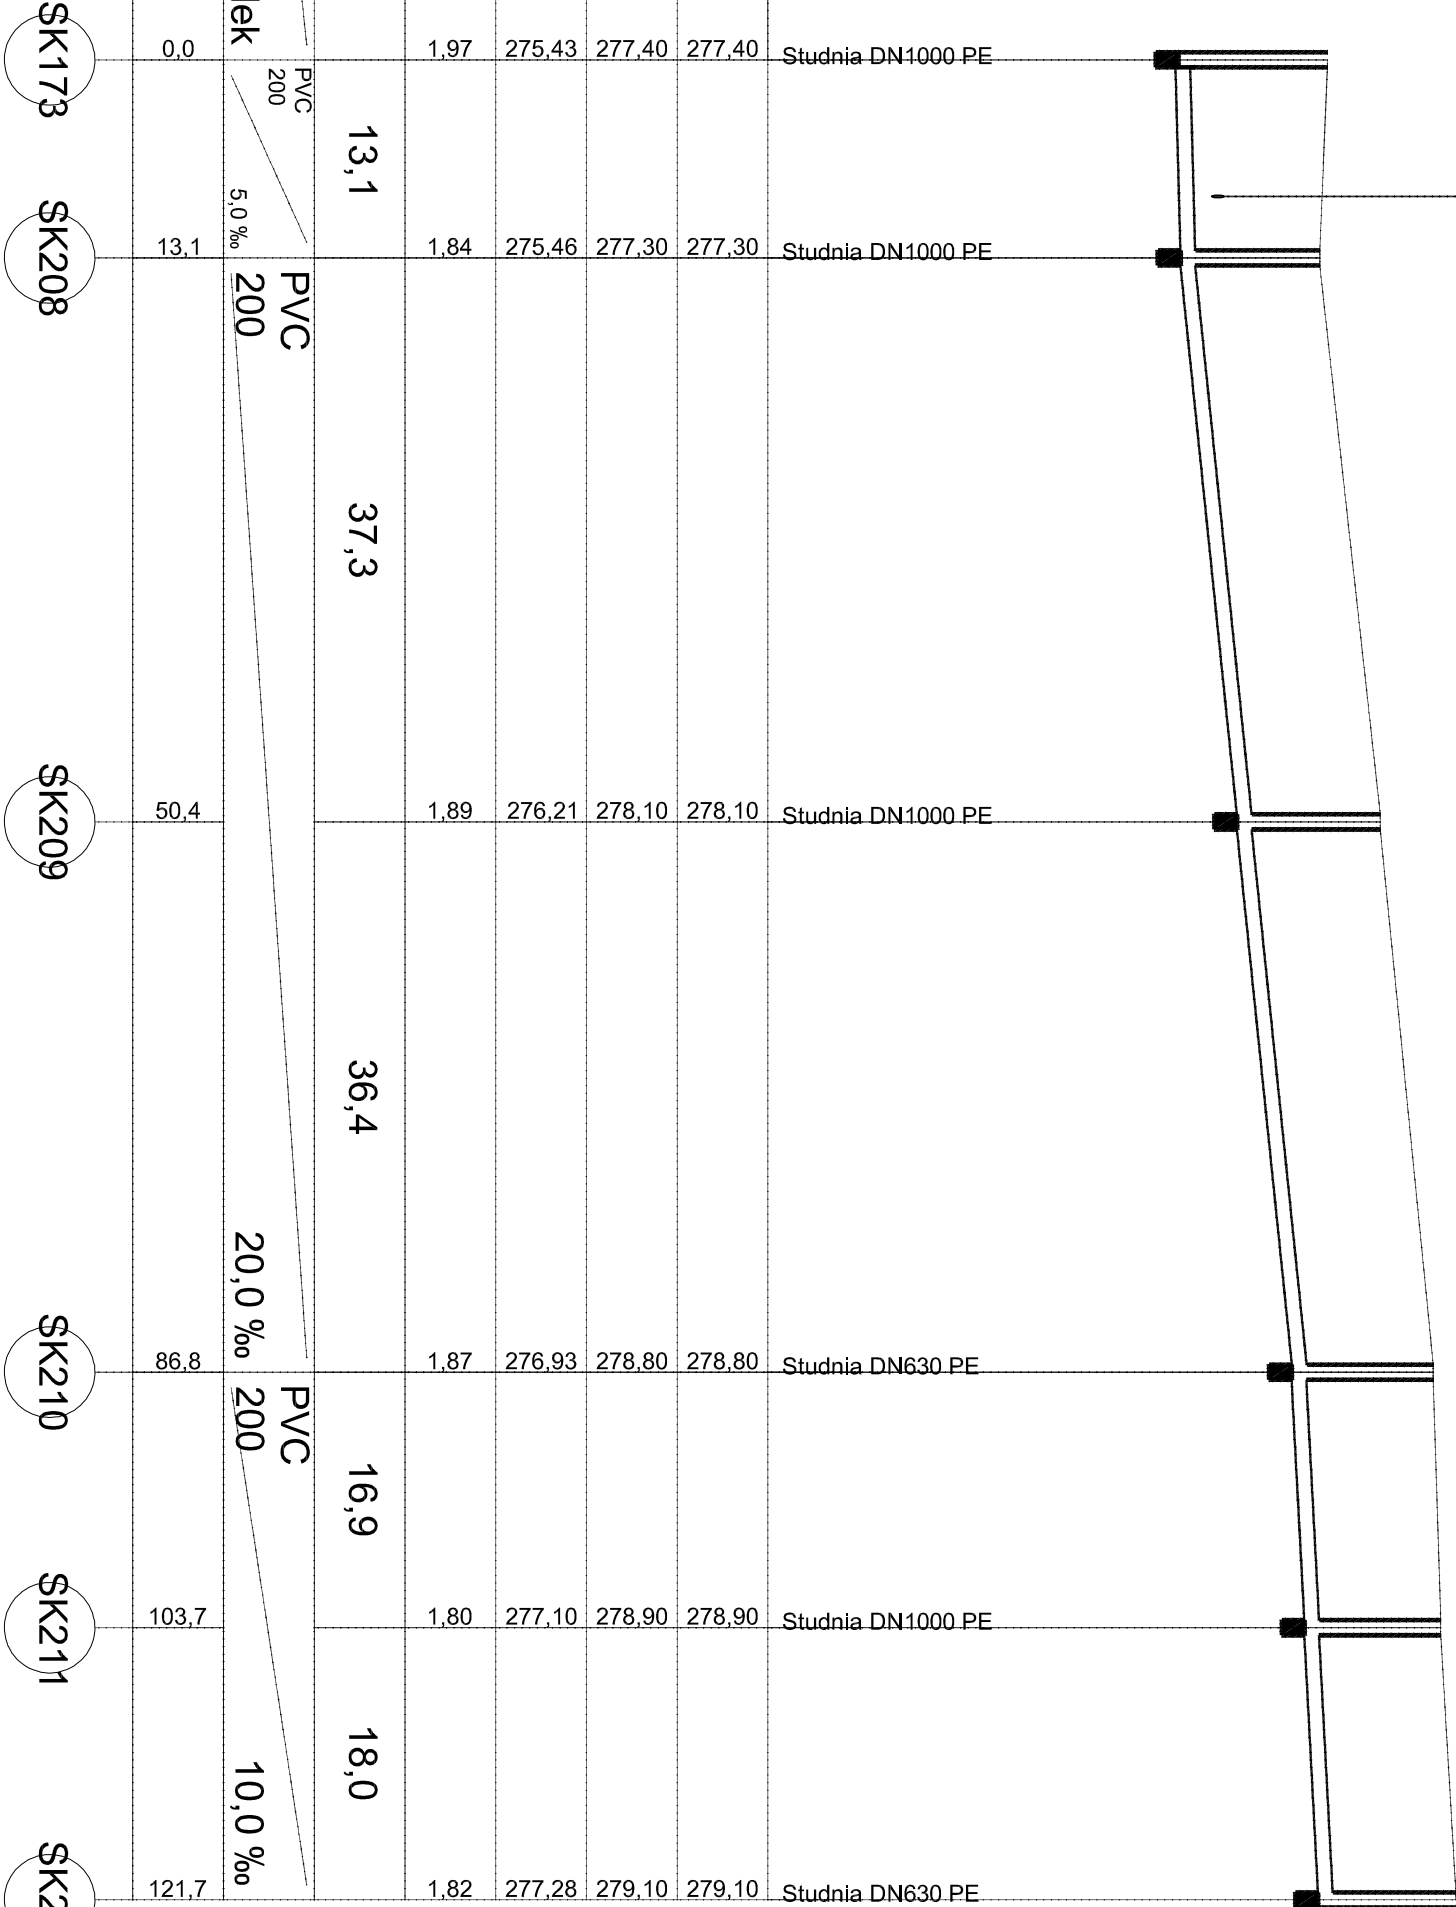

Nazwa rysunku: PROFIL SIECI GRAWITACYJNEJ ODCINEK SK173–SK212					Nr rysunku: 30
Opis: Budowa kanalizacji sanitarnej w ul. Langiewicza, ul. Stonecznej, ul. Jarzębinowej - Aglomeracja V etap					Skala: 1 : 500 / 100
Projektant: mgr inż. D. ŚLIZ	Specjalność: INSTAL.–INŻ.	Wzrost i waga: KL – 178/90	Podpis: 05.2022r.	Stanowisko: PB	
Autor: mgr inż. P. KRAJCARZ			05.2022r.	Firma: PROENCO	
Secondant: mgr inż. P. STRAK	INSTAL.–INŻ.	SWK/0247/ PWBS/18	05.2022r.	ul. Warszawska 30/10 25–312 Kielce	