


STUDZIENKA DN1000

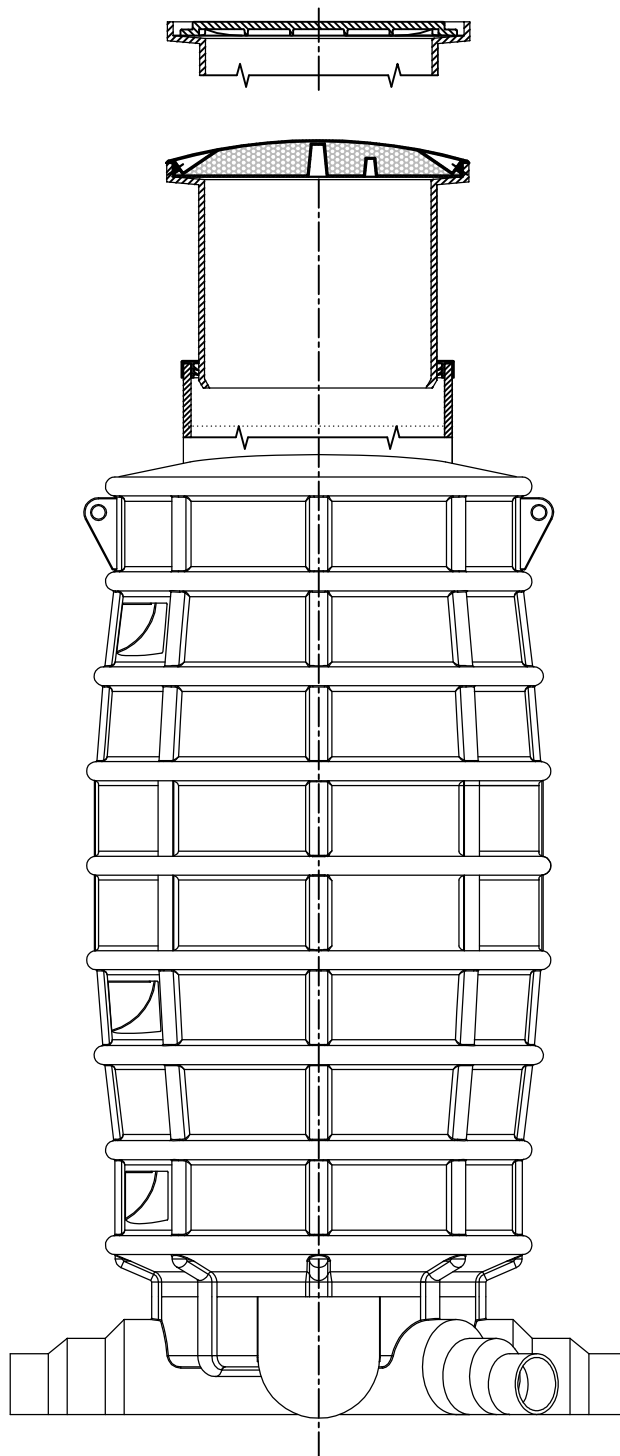

Nazwa rysunku: PRZYKŁADOWA STUDZIENKA KANALIZACYJNA DN1000 PE					Nr rysunku: 34
Obiekt: Budowa kanalizacji sanitarnej w ul. Langiewicza, ul. Słonecznej, ul. Jarzębinowej - Aglomeracja V etap					Skala: —
Projektował:	Specjalność:	Nr uprawnień:	Podpis:	Data:	Stadium:
mgr inż. D. ŚLIZ	INSTAL.-INŻ.	KL - 178/90		05.2022r.	
Asyent: mgr inż. P. KRAJCARZ				05.2022r.	Firma: PROENCO ul. Warszawska 30/10 25-312 Kielce
Sprawdził: mgr inż. P. STRĄK	INSTAL.-INŻ.	SWK/0247/ PWBS/18		05.2022r.	