



SPOSÓB ZABEZPIECZENIA  
ISTNIEJĄCEGO KABLA

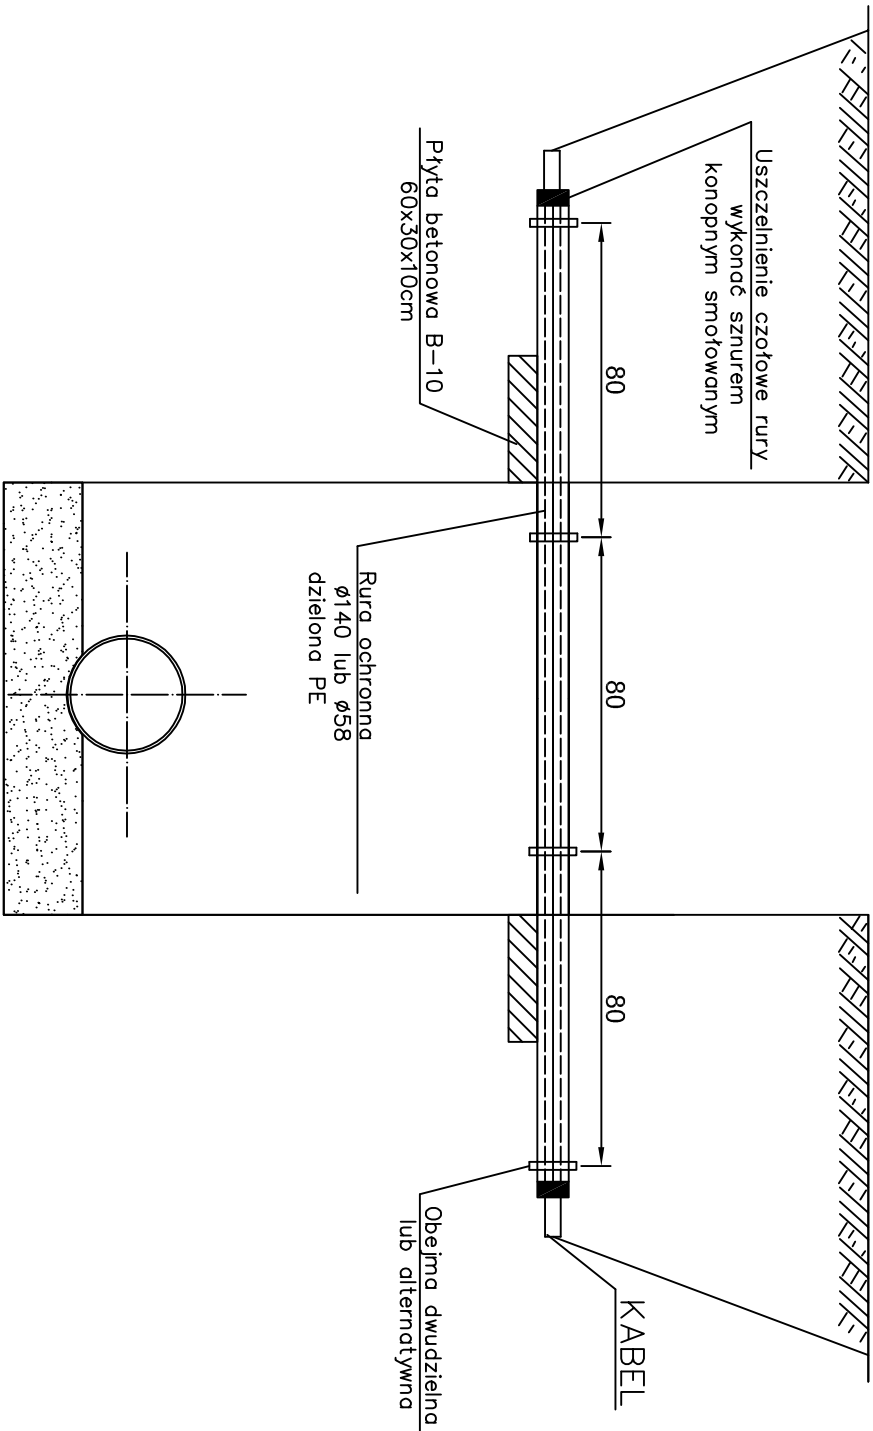

SKRZYŻOWANIE PROJEKTOWANEGO RUROCIĄGU  
Z RUROCIĄGIEM ISTNIEJĄCYM

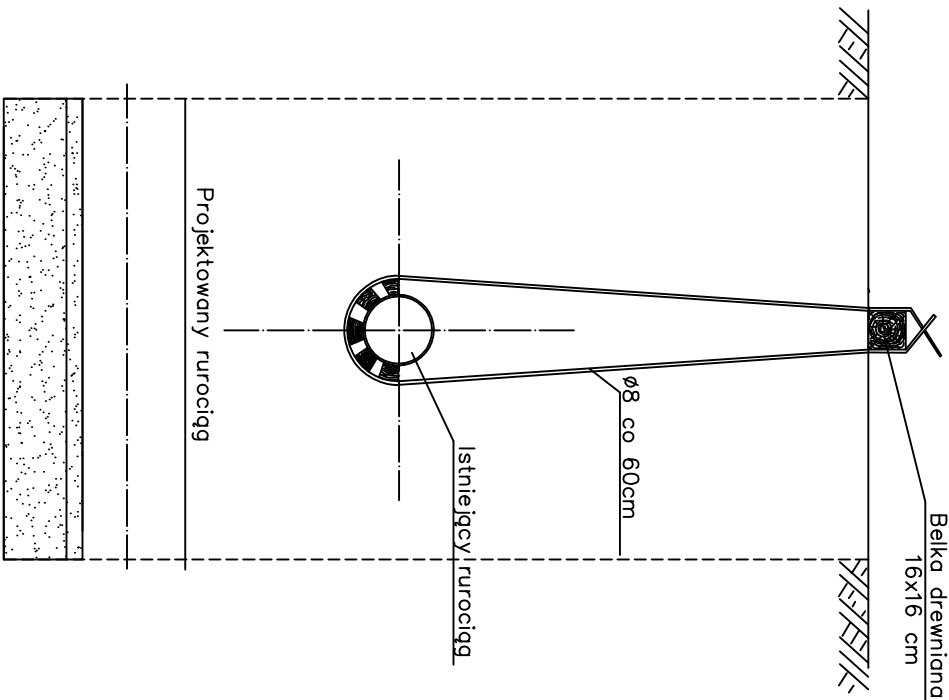

UWAGA:

Zasypkę wykopu do wysokości istniejącego rurociągu lub kabla należy wykonać gruntem sypkim (piaskiem) zagęszczonym do 95% wskaźnika Proctora

Nazwa rysunku: ZABEZPIECZENIE ISTNIEJĄCEGO UZBROJENIA W WYKOPACH					Nr rysunku: 44
Objekt: Budowa kanalizacji sanitarnej w ul. Langiewicza, ul. Słonecznej, ul. Jarzębinowej - Aglomeracja V etap					Skala: —
Projektował:	Specjalność:	Nr uprawnień:	Podpis:	Data:	Stadium: PB
mgr inż. D. ŚLIŹ	INSTAL.-INŻ.	KL – 178/90		05.2022r.	
Asystent: mgr inż. P. KRAJCARZ				05.2022r.	Finis: PROENCO ul. Warszawska 30/10 25–312 Kielce
Świadczyc. mgr inż. P. STRĄK	INSTAL.–INŻ.	SWK/0247/ PWBS/18		05.2022r.	