


Nr	Opis	Ilość
ABCDE	OGRODZENIE-SIATKA NA SLUPKACH OSADZONOWYCH	13,50 mb (KNR.02.1804
EA	Furta 2,5 m	1 kpl KNR.2.02.1804
1	Pomocnik przebijnikowa	1 kpl
2	Szafka sterownicza pompowni	1 kpl
3	Ogrodzenie	13,50m
4	Piec uliczny płyty żeluzowe	12,50 m² KRN.2.01.0128.03
5	Rozdzielnie gólinna	1 szt
6	Laternia	1 szt
7	Słopa fundamentowa pod żurawik	50cmx50cmx100cm
8	Przyłącze wodociągowe do hydrantu	DN90 PE L=3,2m
9	agregat przedtłoczyć stojenny	1 kpl

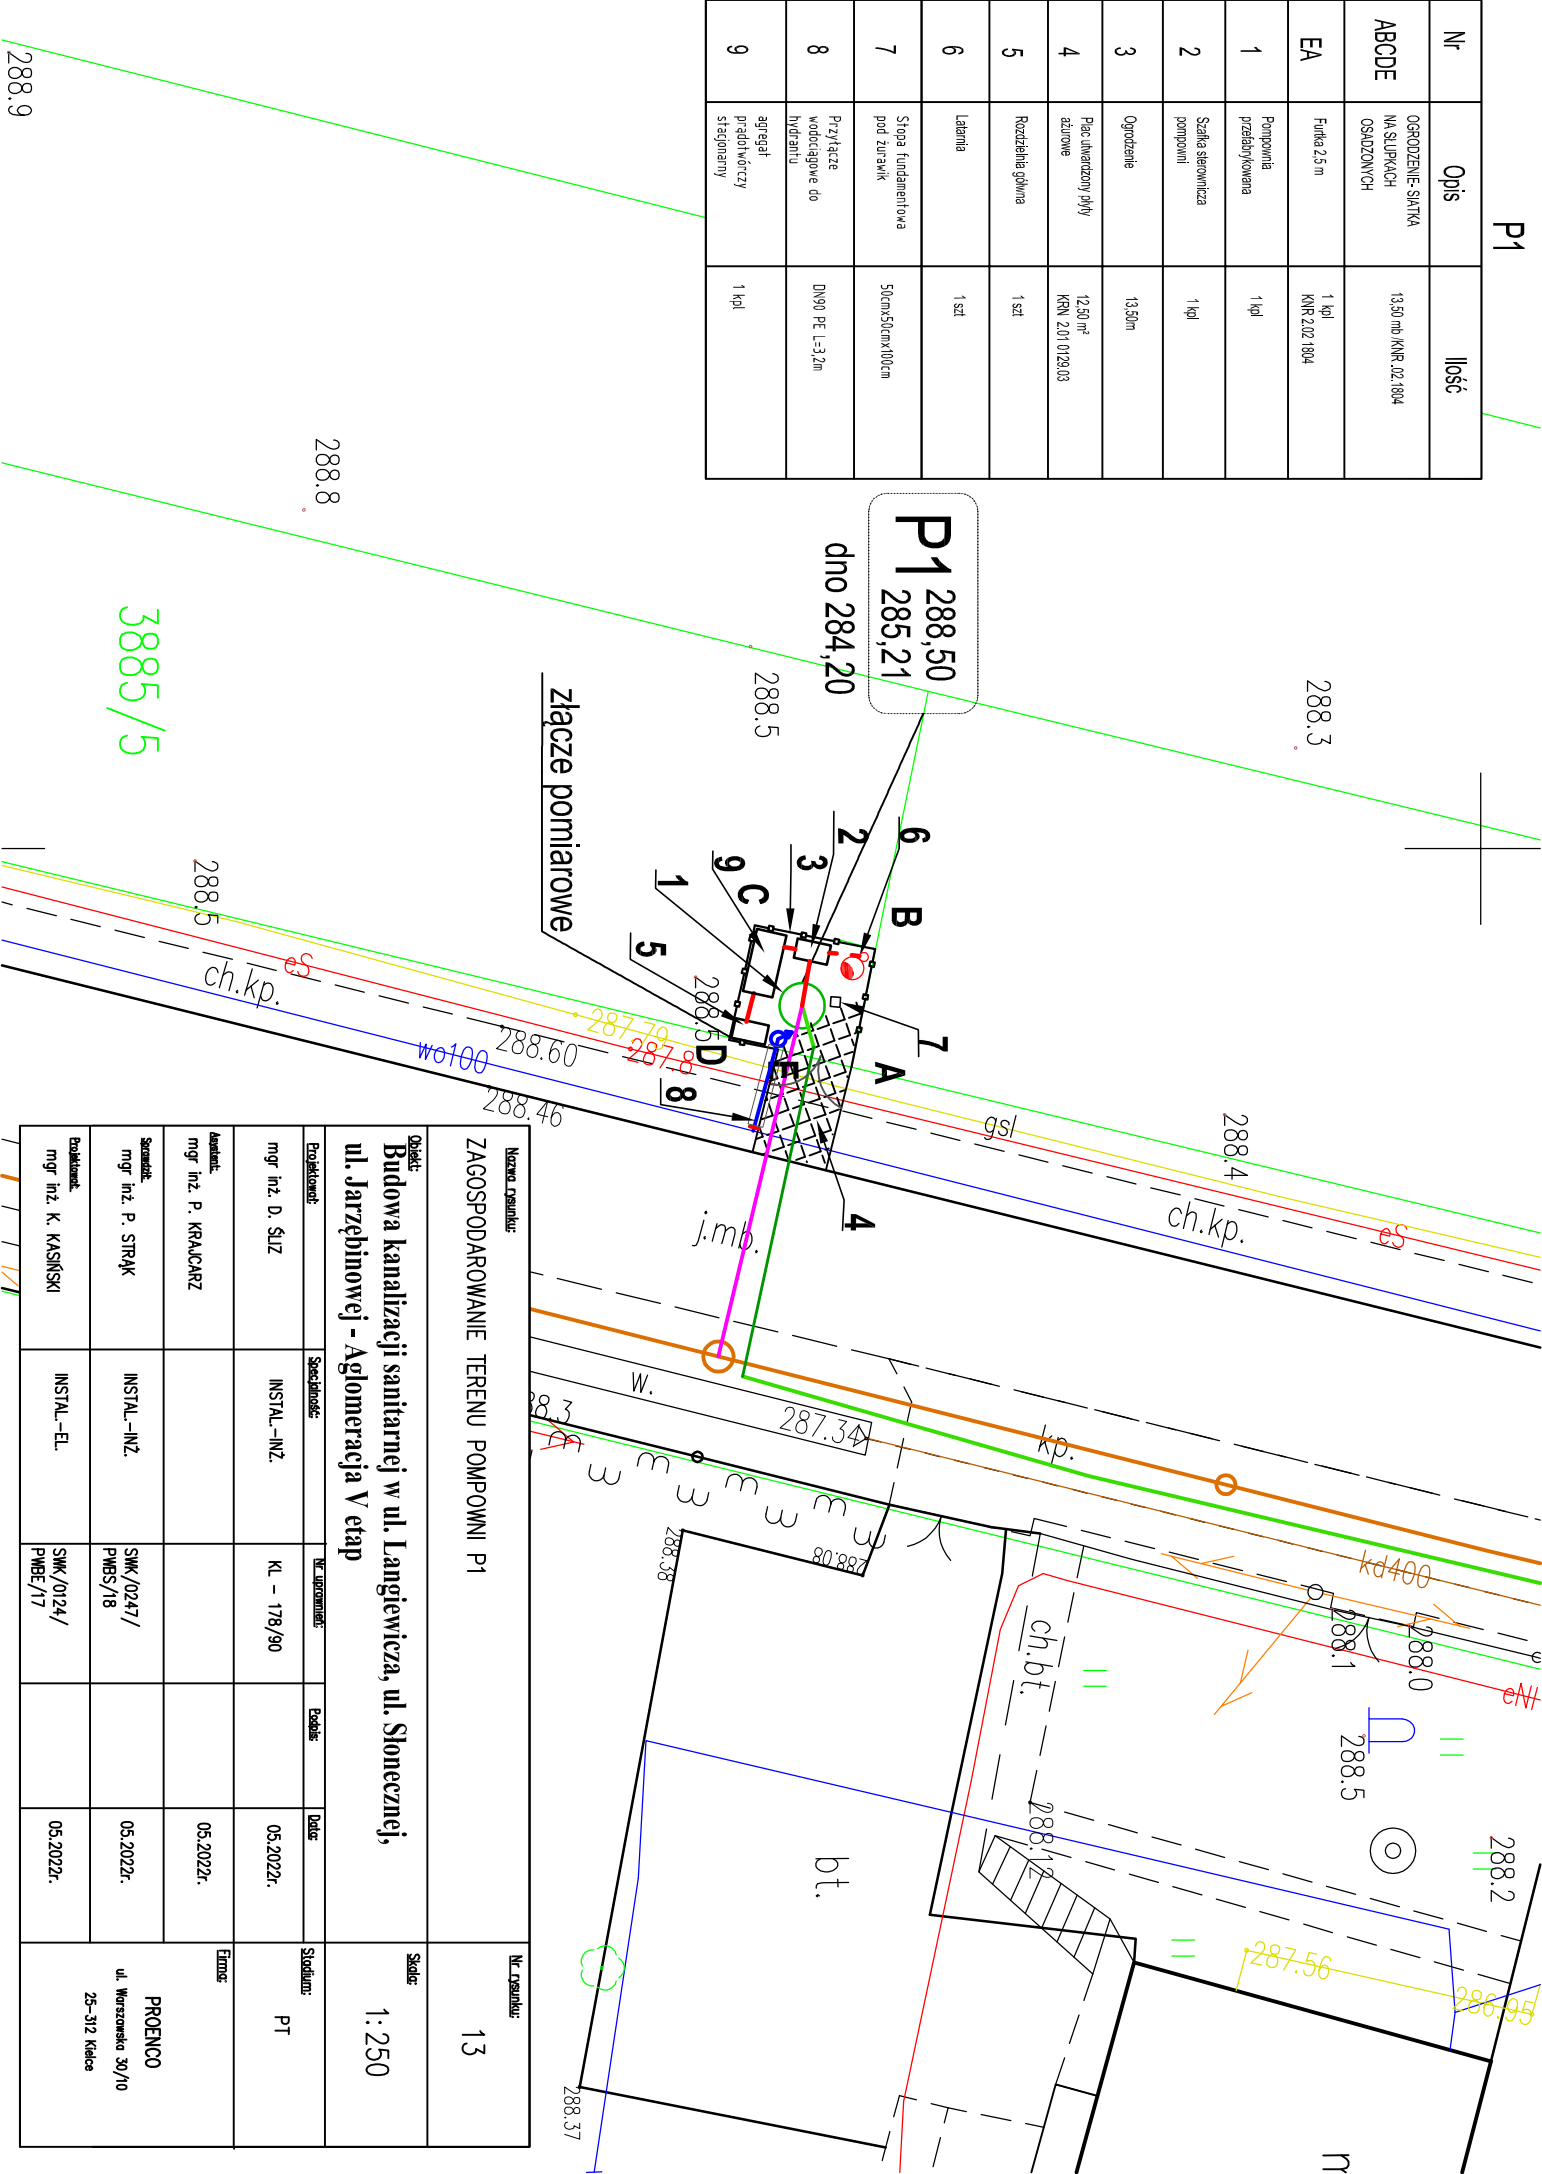

Nazwa projektu: ZAGOSPODAROWANIE TERENU POMPOWNI P1					Nr projektu: 13
Opis: Budowa kanalizacji sanitarnej w ul. Langiewicza, ul. Słonecznej, ul. Jarzębinowej - Aglomeracja V etap					Skala: 1:250
Projektant: mgr inż. D. ŚLIZ	Specjalność: INSTAL-INŻ.	Nr dokumentu: KL - 178/90	Podpis:	Data: 05.2022r.	Stadkurn: PT
Autor: mgr inż. P. KRAJCARZ				05.2022r.	Firma: PROENCO ul. Wierzyńska 30/10 25-312 Kielce
Sprawdz. mgr inż. P. STRĄK	INSTAL-INŻ.	SMK/0247/ PMBS/18		05.2022r.	
Dozownik: mgr inż. K. KASINSKI	INSTAL-EL.	SMK/0124/ PMBE/17		05.2022r.	