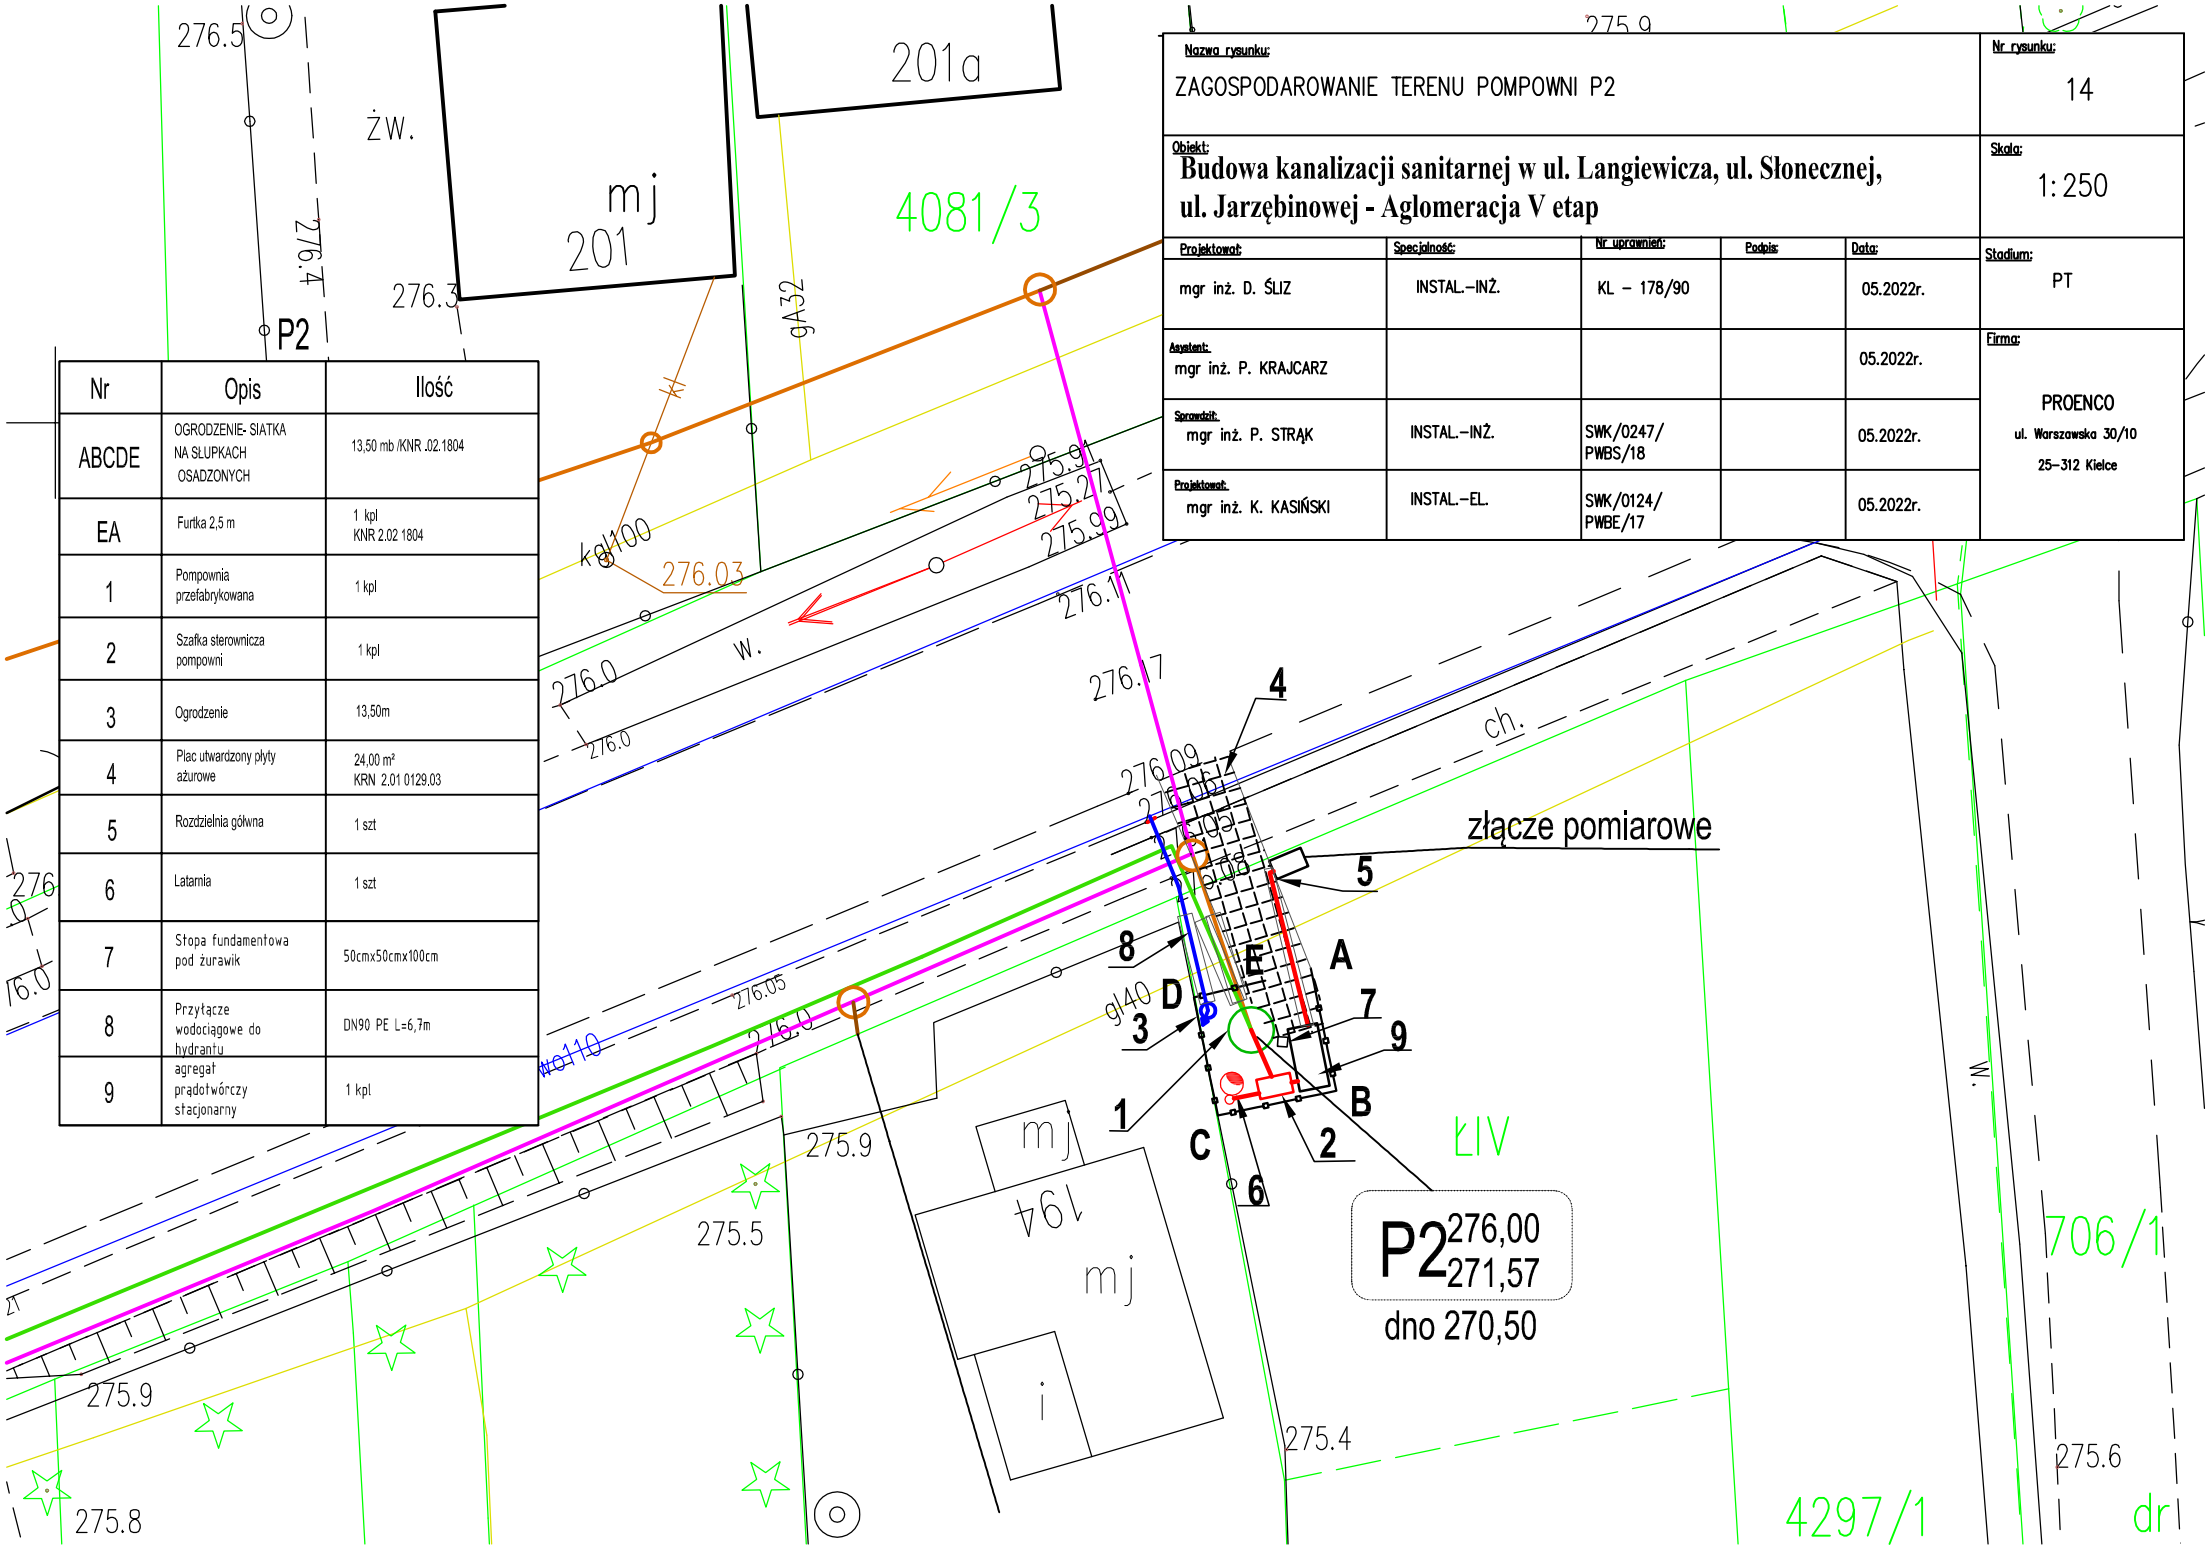

Nr	Opis	Ilość
ABCDE	OGRODZENIE- SIATKA NA SŁUPKACH OSADZONYCH	13,50 mb /KNR .02.1804
EA	Furtka 2,5 m	1 kpl KNR 2.02 1804
1	Pompownia przefabrykowana	1 kpl
2	Szafka sterownicza pompowni	1 kpl
3	Ogrodzenie	13,50m
4	Plac utwardzony płyty ażurowe	24,00 m² KRN 2.01 0129.03
5	Rozdzielnia główna	1 szt
6	Latarnia	1 szt
7	Stopa fundamentowa pod żurawik	50cmx50cmx100cm
8	Przyłącze wodociągowe do hydrantu	DN90 PE L=6,7m
9	agregat prądotwórczy stacjonarny	1 kpl

Nazwa rysunku:
ZAGOSPODAROWANIE TERENU POMPOWNI P2

Nr rysunku: 14

Obiekt:
Budowa kanalizacji sanitarnej w ul. Langiewicza, ul. Słonecznej, ul. Jarzębinowej - Aglomeracja V etap

Skala: 1: 250

Projektował:	Specjalność:	Nr uprawnień:	Podpis:	Data:
mgr inż. D. ŚLIZ	INSTAL.–INŻ.	KL – 178/90		05.2022r.
Asystent: mgr inż. P. KRAJCARZ				05.2022r.
Sprawdził: mgr inż. P. STRĄK	INSTAL.–INŻ.	SWK/0247/ PWBS/18		05.2022r.
Projektował: mgr inż. K. KASIŃSKI	INSTAL.–EL.	SWK/0124/ PWBE/17		05.2022r.

Stadium: PT

Firma:
PROENCO
ul. Warszawska 30/10
25–312 Kielce