

- Legenda
- projektowana kanalizacja grawitacyjna – metoda wykopowa
 - projektowana kanalizacja grawitacyjna – metoda bezwykopowa
 - projektowana kanalizacja ciśnieniowa – metoda wykopowa
 - projektowana kanalizacja ciśnieniowa – metoda bezwykopowa
 - projektowane odcinki należące do sieci grawitacyjnej – metoda wykopowa
 - projektowane odcinki należące do sieci grawitacyjnej – metoda bezwykopowa
 - projektowane odcinki należące do sieci ciśnieniowej – metoda wykopowa
 - projektowane odcinki należące do sieci ciśnieniowej – metoda bezwykopowa
 - projektowane odcinki należące do sieci ciśnieniowej objęte odrębnym opracowaniem
 - projektowana studnia kanalizacyjna
 - studnia odwadniająca na sieci ciśnieniowej DN1200
 - odwiewnik na sieci ciśnieniowej do bezpośredniej zabudowy w ziemi
 - projektowana pompownia ścieków
 - Nr studni / rzędną dna studni
 - średnica / materiał
 - spadek / długość
 - rura osłonowa DN50PE L=3,0m dzielona
 - rura osłonowa DN150PE L=3,0m (dla ks200PVC)
 - rura osłonowa DN200PE L=3,0m (dla ks160PVC)
 - rura osłonowa DN225PE L=3,0m (dla ks125PE)
 - rura osłonowa DN200PE L=3,0m (dla ks110PE)
 - rura osłonowa DN110PE L=3,0m (dla ks50PE)
- ODZ
OPZ
P1
SK1
200
PVC
50 %
L=3,3 m

Oświadczam, że niniejszy dokument został opracowany w wyniku prac geodezyjnych i kartograficznych, których rezultaty zawiera operat techniczny posiadający pozytywny wynik weryfikacji. Jestem świadomy odpowiedzialności kamej za złożenie fałszywego oświadczenia.	
Organ prowadzący państwowy zasób geodezyjny i kartograficzny	
STAROSTA SKARŻYSKI	
Identyfikator zgłoszenia prac geodezyjnych i kartograficznych	GG.6641.310.2021
Numer i data sporządzenia protokołu weryfikacji	GG.6641.310.2021_2 z dn. 19-01-2022
Wykonawca prac geodezyjnych	PUH "GEOKOMPLEX" Krzysztof Stęfański, tel. 606 901 754
Imię, nazwisko, nr uprawnień kierownika prac geodezyjnych	Krzysztof Stęfański – upr. Nr 0904

PRZEDSIĘBIORSTWO USŁUGOWO HANDLOWE
»GEOKOMPLEX«
Krzysztof Stęfański
25-446 Kielce, ul. Klepury 16
tel. 602-67-67, 606 901 754
NIP 657-173-96-29, REGON 280084011

STĘFAŃSKI KRZYSZTOF
GEODETA IPR. WNIOSY
25-446 Kielce, ul. Klepury 16
tel. 602-67-67, 606 901 754
NIP 657-173-96-29, REGON 280084011

Wojew. świętokrzyskie
Powiat: skarżyski
Gmina: 261005_4 Suchedniów – miasto
Obręb: 261005_4.0001 Suchedniów
ul. Langiewicza

MAPA DO CELÓW PROJEKTOWYCH Ark.1(11)
SKALA 1:500

Granice działek przyjęto z ewidencji gruntów.

Dotyczy map:
7.147.19.14.3 Zakres: D-7,8;E-7,8
7.147.19.14.4 Zakres: E-1,2
7.147.19.15.3 Zakres: E-3
7.147.19.19.1 Zakres: A-8
7.147.19.19.2 Zakres: A-1,2,3,4,5,6,7,8;B-2,3,4,5,6,7,8;C-4,5,6,7,8
7.147.19.20.1 Zakres: A-2,3;B-1,2,3;C-1,2,3,4,5,6,7,8;D-1,2,3,4,5,6
7.147.19.20.2 Zakres: B-8;C-1,2,3,4,5,6,7,8;D-1,2,3,4,5,6,7,8
7.147.19.20.3 Zakres: A-1,2;B-1,2;C-1,2;D-1,2
7.147.20.11.3 Zakres: E-3,4
7.147.20.16.3 Zakres: A-1,2,3,4;B-1,2,3;C-1

Mapę zaktualizowano w zakresie oznaczonym kolorem czerwonym.

Nie wyklucza się istnienia urządzeń podziemnych nie zgłoszonych wcześniej do inwentaryzacji

Dla w/w nieruchomości nie badano KW

Nr ewid. zgłoszenia GG.6641.310.2021

Układ współrzędnych 2000(21)


Poziom odniesienia Kransztadt 60

Wykonano: Kielce, styczeń 2022 r.

Legenda:

żyłopot – m m m m

Układ arkuszy

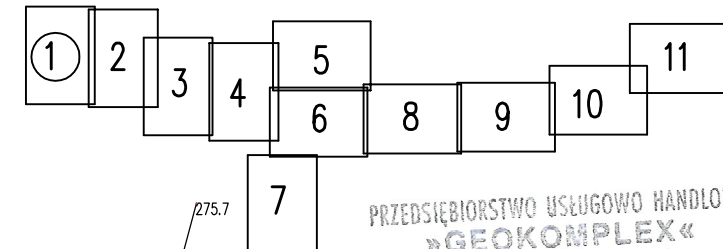

PRZEDSIĘBIORSTWO USŁUGOWO HANDLOWE
»GEOKOMPLEX«
Krzysztof Stęfański
25-446 Kielce, ul. Klepury 16
tel. 602-67-67, 606 901 754
NIP 657-173-96-29, REGON 280084011

STĘFAŃSKI KRZYSZTOF
GEODETA IPR. WNIOSY
25-446 Kielce, ul. Klepury 16
tel. 602-67-67, 606 901 754
NIP 657-173-96-29, REGON 280084011

STAROSTA SKARŻYSKI
poważam, że niniejsza dokumentacja projektowa była przedmiotem
nagrody koordynacyjnej
przeprowadzonej
w dniu 11.07.2022
w Starostwie Powiatowym
w Skarżysku-Kamiennym
przy Placu Floriańskim 1.
Sposób przeprowadzenia nagrody:
z pomocą środków
komunikacji elektronicznej

Znak sprawy:
604.0830
11.07.2022
Skarżysko-Kamienna

Załącznik nr 2
mgr inż. Marcin Krawczyk
mgr inż. Marcin Krawczyk
mgr inż. Marcin Krawczyk

Wz. 4. Zal. do decyzji 20P-SW.4131.23.02.2.1P
z dnia 18.05.2022 r. DYREKTOR
mgr inż. Marek Czyż

Nazwa zadania		Nr zadania	
ZAGOSPODAROWANIE TERENU		2	
Opis		Skala	
Budowa kanalizacji sanitarnej w ul. Langiewicza, ul. Słonecznej, ul. Jarzębinowej - Aglomeracja V etap		1:500	
Projektant	Sezonizacja	Nr. wykonawcy	Data
mgr inż. D. SUZ	INSTAL-INŻ.	KL - 178/90	05.2022.
mgr inż. P. KRAJCZAK			05.2022.
mgr inż. P. STRYK	INSTAL-INŻ.	SW/0247/ PMS/18	05.2022.
Imię		Lp	
PROENCO		ul. Wesoła 30/10 25-302 Kielce	