


Poziom porównawczy 280,00 m n.p.m.

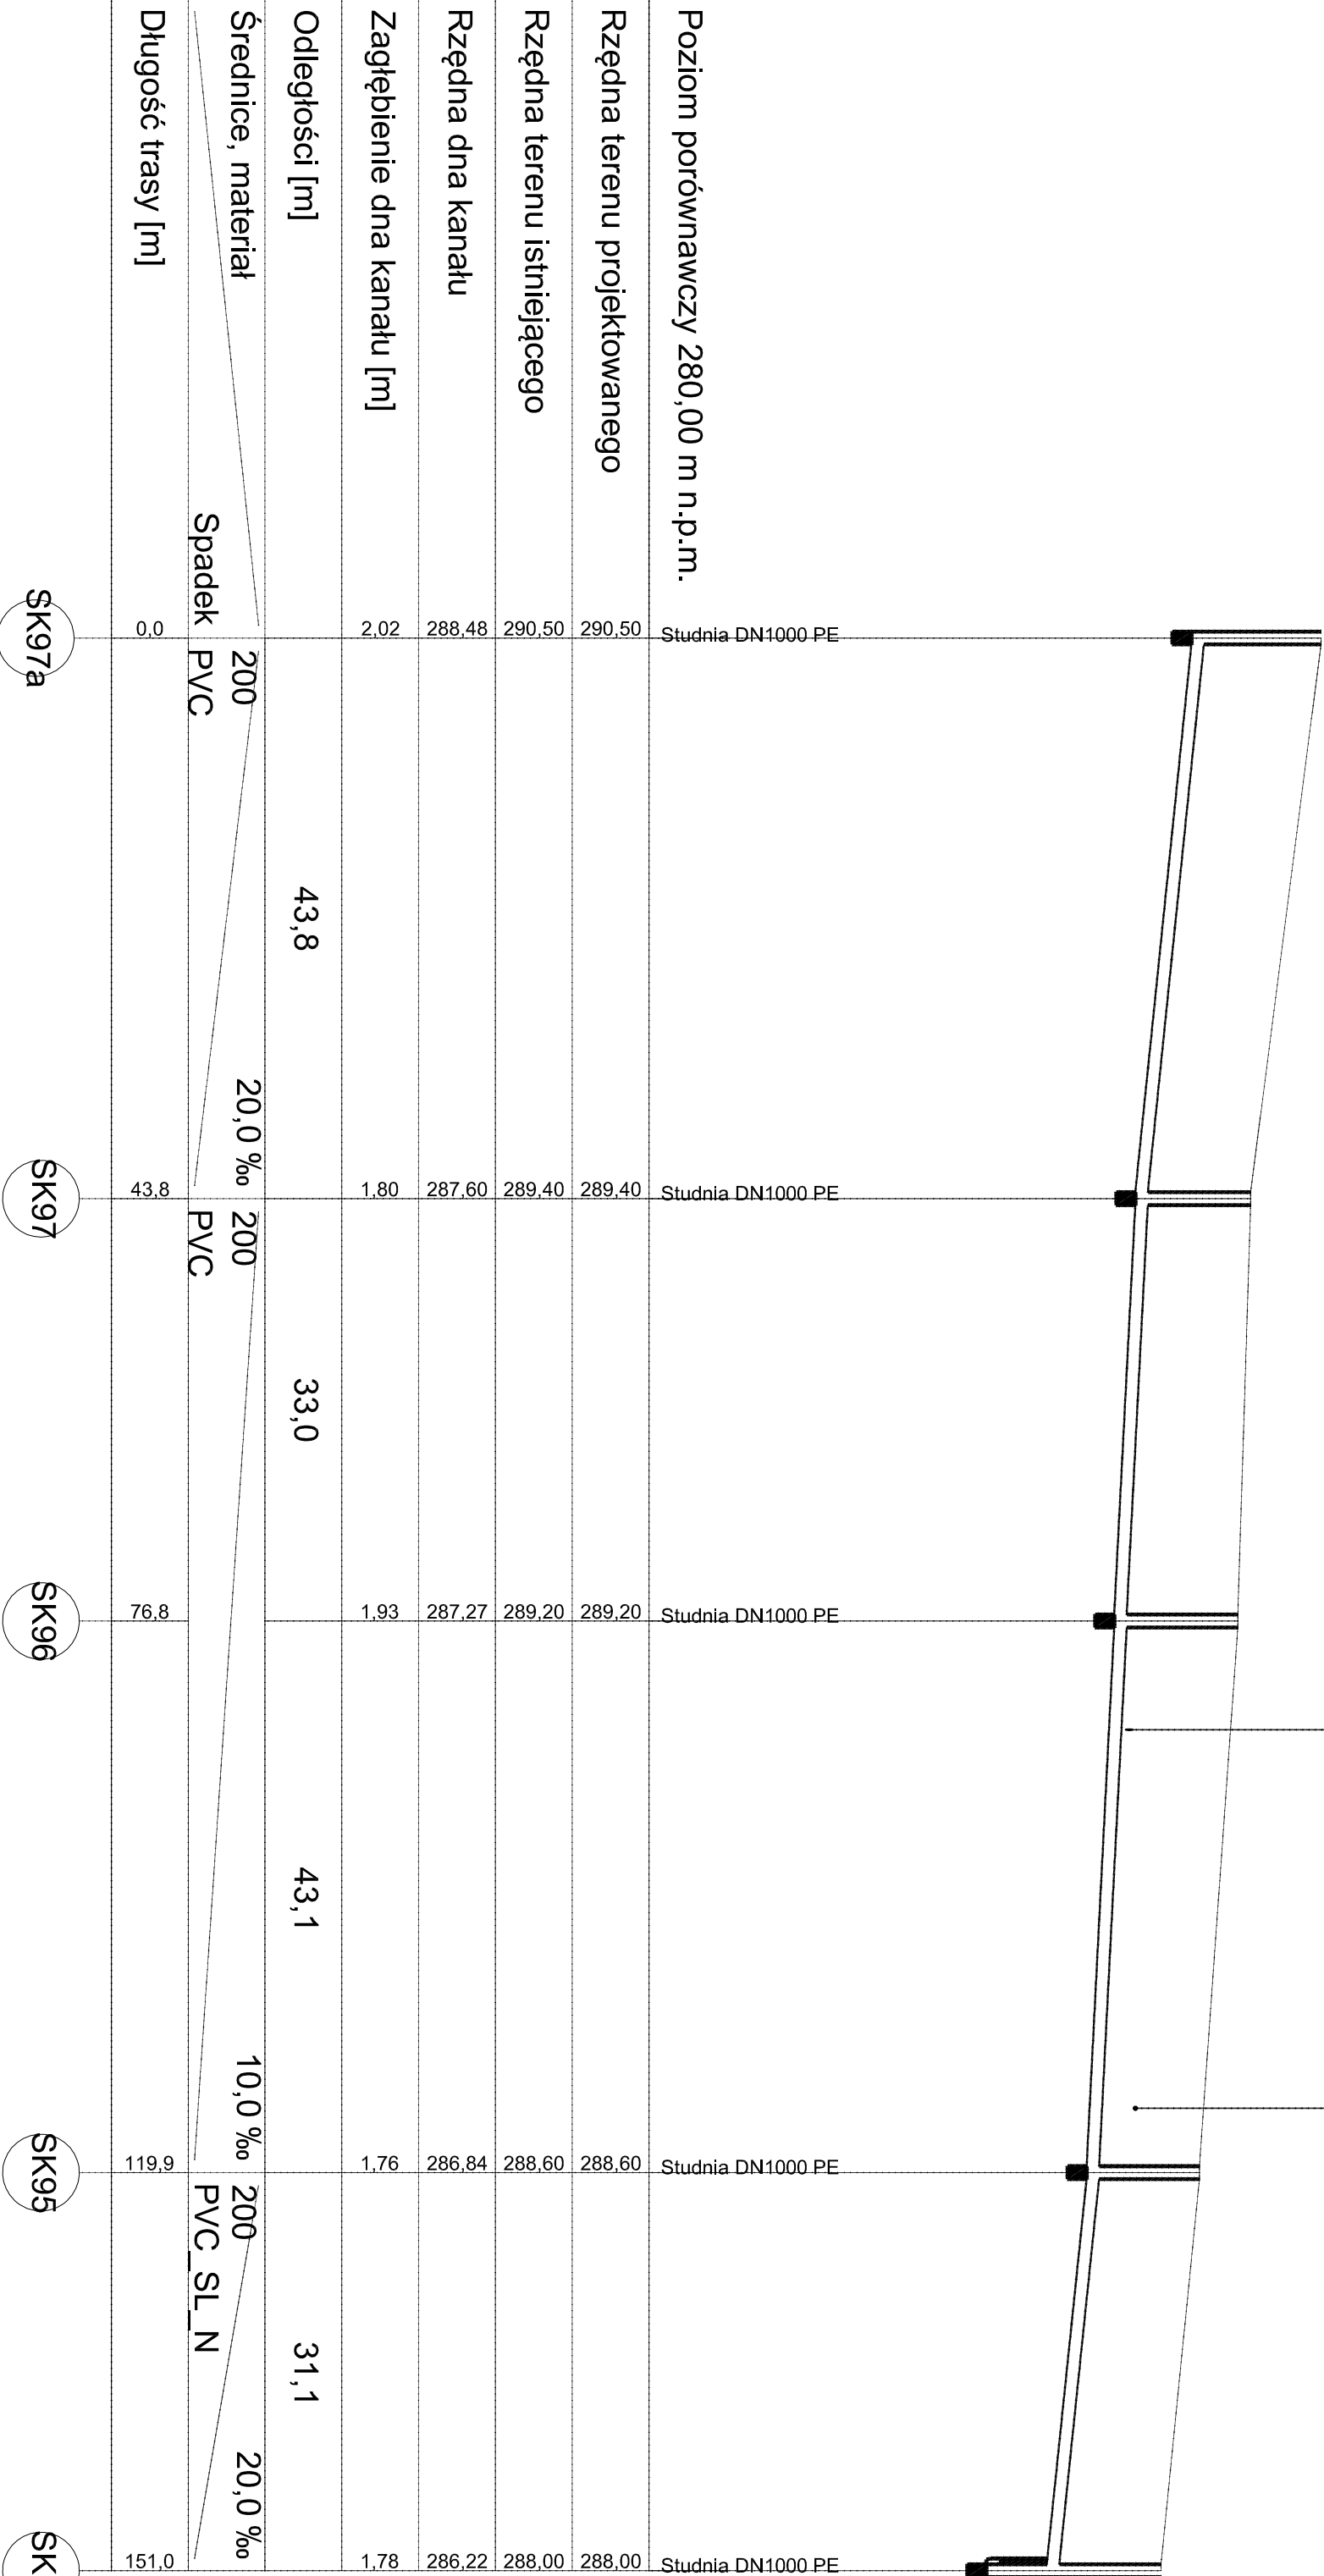

Nazwa rysunku: PROFIL SIECI GRAWITACYJNEJ ODCINEK SK72–SK97a					Nr rysunku: 20
Opis: Budowa kanalizacji sanitarnej w ul. Langiewicza, ul. Stonecznej, ul. Jarzębinowej - Aglomeracja V etap					Skala: 1:500/100
Projektant: mgr inż. D. ŚLIZ	Specjalność: INSTAL.–INŻ.	Wzrost/kompleks: KL – 178/300	Podpis:	Data: 05.2022r.	Stanowisko: PT
Aspektant: mgr inż. P. KRAJCAREZ				05.2022r.	Finans: PROENCO
Strona: mgr inż. P. STRĄK	INSTAL.–INŻ.	SWK/0247/ PWBS/18		05.2022r.	ul. Worszowska 30/10 25–312 Kielce