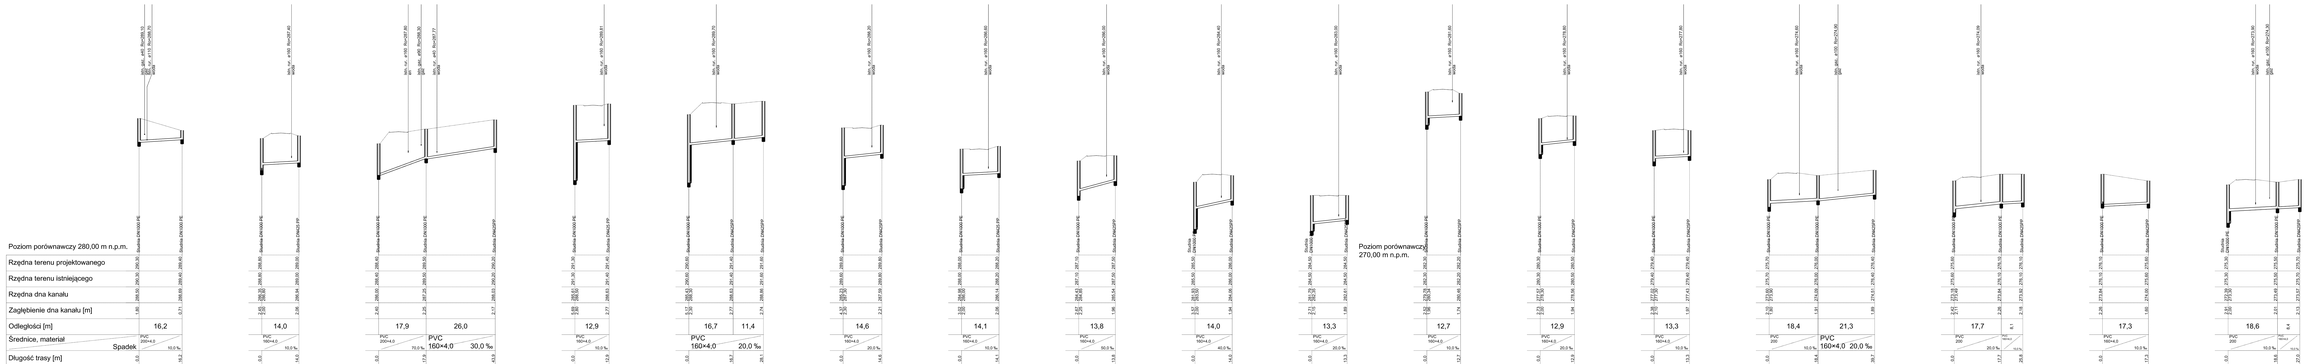

Nazwa zakładu: PROFIL SIECI GRAWITACYJNEJ ODCINEK SK129–P2 ODCINEK NALEŻĄCE DO SIECI	Nr zakładu: 27
Budowa kanalizacji sanitarnej w ul. Langiewicza, ul. Słonecznej, ul. Jarzębinowej - Aglomeracja V etap	Skala: 1:500/100

Zatwierdzał:	Sprawdzał:	Nr uprawnień:	Data:	Data:	Podpis:
mgr inż. G. SLIZ	INSTAL.-HAŁ.	sk. - / 156/ND	05.2022r.	05.2022r.	PT

Projektował:			Rysował:
mgr inż. P. WALEJKO	INSTAL.-HAŁ.	SLK/1/0377/POD/156	05.2022r.	PROINCO S. Wrzosowska ALTO 26-141 Kowala