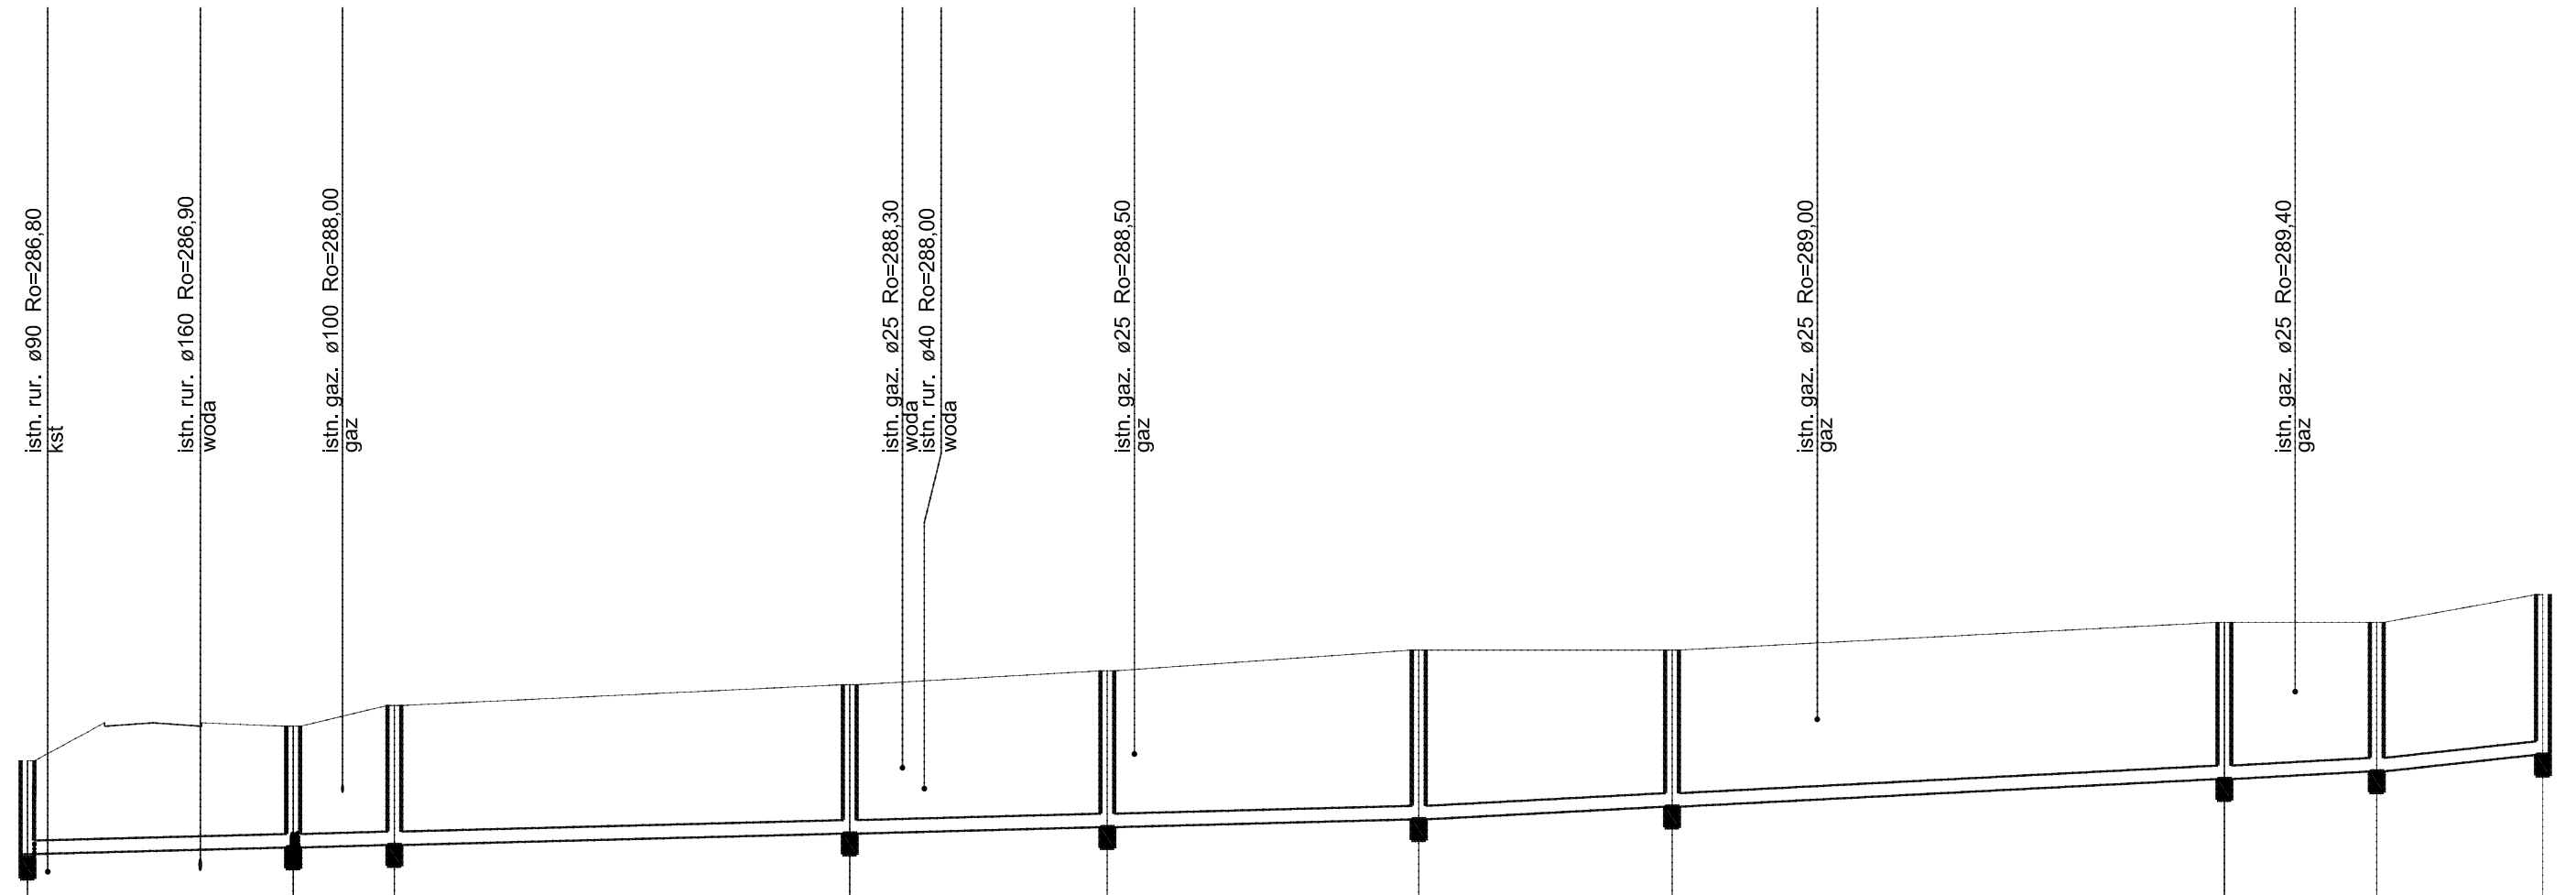

Poziom porównawczy 280,00 m n.p.m.

	Studnia DN630 PE	Studnia DN1000 PE	Studnia DN1000 PE	Studnia DN1000 PE	Studnia DN630 PE	Studnia DN1000 PE	Studnia DN630 PE	Studnia DN1000 PE	Studnia DN1000 PE	Studnia DN630 PE			
Rzędna terenu projektowanego	288,40	288,90	289,20	289,50	289,70	290,00	290,00	290,40	290,40	290,80			
Rzędna terenu istniejącego	288,40	288,90	289,20	289,50	289,70	290,00	290,00	290,40	290,40	290,80			
Rzędna dna kanału	287,00	287,10	287,19	287,35	287,45	287,56	287,74	288,14	288,25	288,49			
Zagłębienie dna kanału [m]	1,40	1,80	2,01	2,15	2,25	2,44	2,26	2,26	2,15	2,31			
Odległości [m]		19,1	7,3	32,9	18,6	22,5	18,3	39,9	11,0	12,0			
Średnice, materiał	Spadek	200 PVC	5,0 ‰	200 PVC	10,0 ‰	PVC 200	5,0 ‰	PVC 200	10,0 ‰	PVC 200	20,0 ‰		
Długość trasy [m]	0,0	19,1	26,4	59,3	77,9	100,4	118,7	158,6	169,6	181,6			
	SK144	SK199	SK200	SK201	SK202	SK203	SK204	SK205	SK206	SK207			

Nazwa rysunku: PROFIL SIECI GRAWITACYJNEJ ODCINEK SK144–SK207					Nr rysunku: 29
Obiekt: **Budowa kanalizacji sanitarnej w ul. Langiewicza, ul. Słonecznej, ul. Jarzębinowej - Aglomeracja V etap**					Skala: 1:500/100
Projektował: mgr inż. D. ŚLIZ	Specjalność: INSTAL.–INZ.	Nr uprawnień: KL – 178/90	Podpis:	Data: 05.2022r.	Stadium: PT
Asystent: mgr inż. P. KRAJCARZ				05.2022r.	Firma: PROENCO ul. Warszawska 30/10 25–312 Kielce
Sprawdził: mgr inż. P. STRĄK	INSTAL.–INZ.	SWK/0247/ PWBS/18		05.2022r.	