



Schemat strukturalny zasilania

Projektowana przepompownia ścieków "P1"

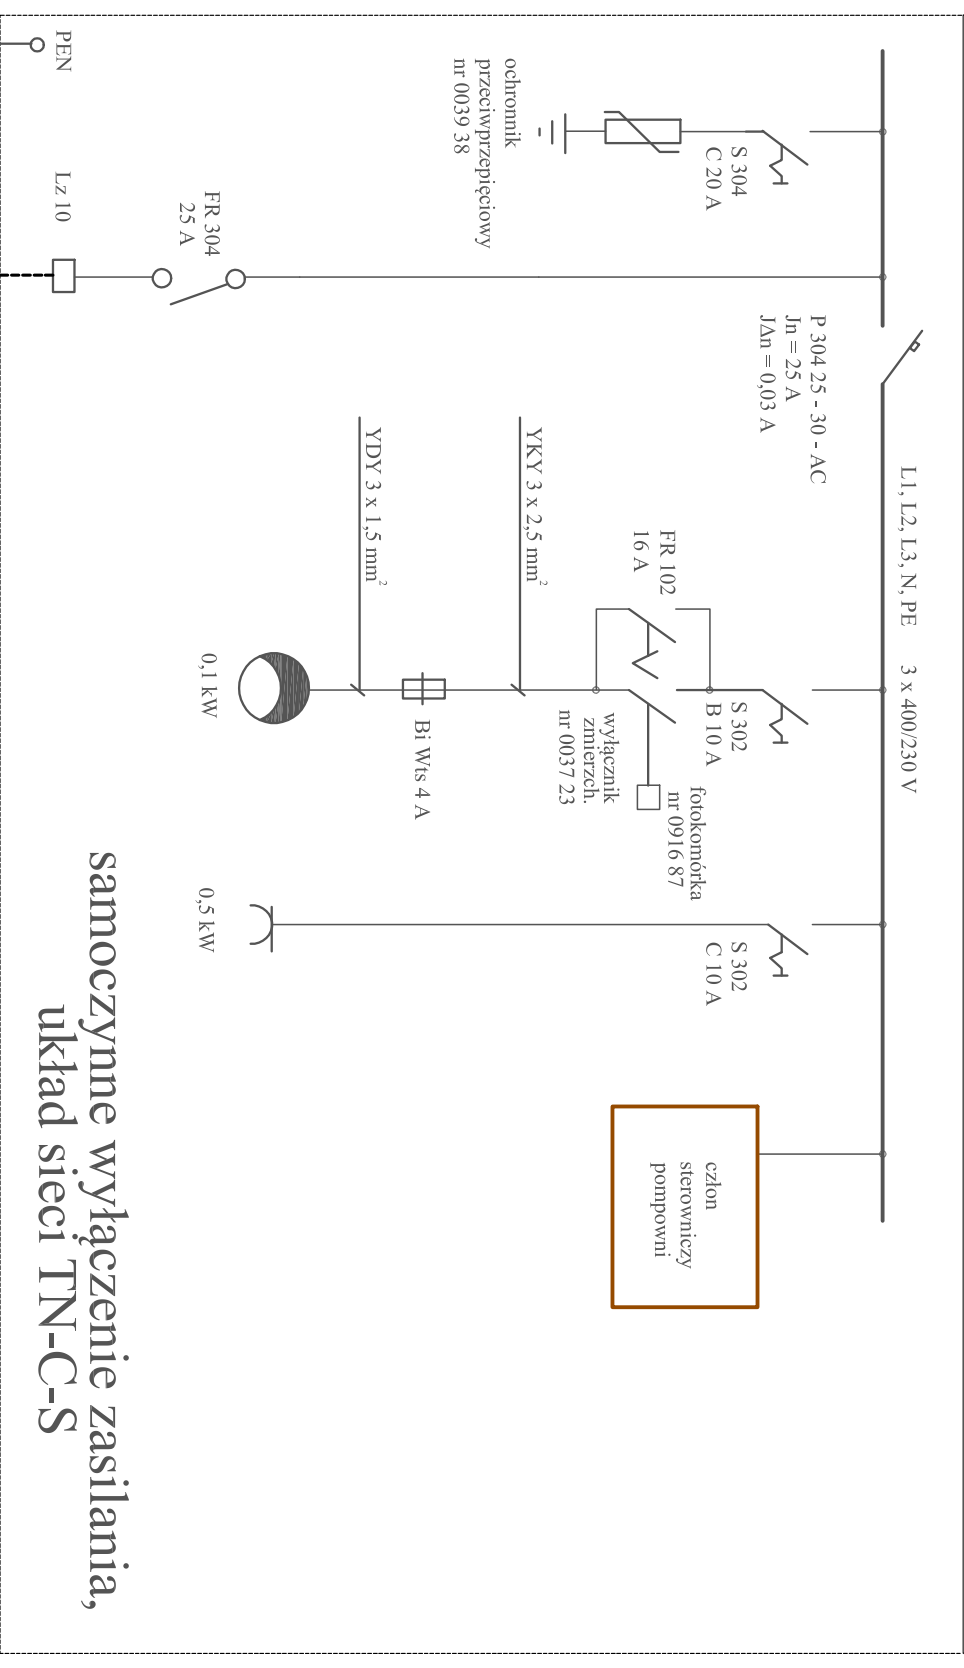

samoczynne wyłączenie zasilania, układ sieci TN-C-S

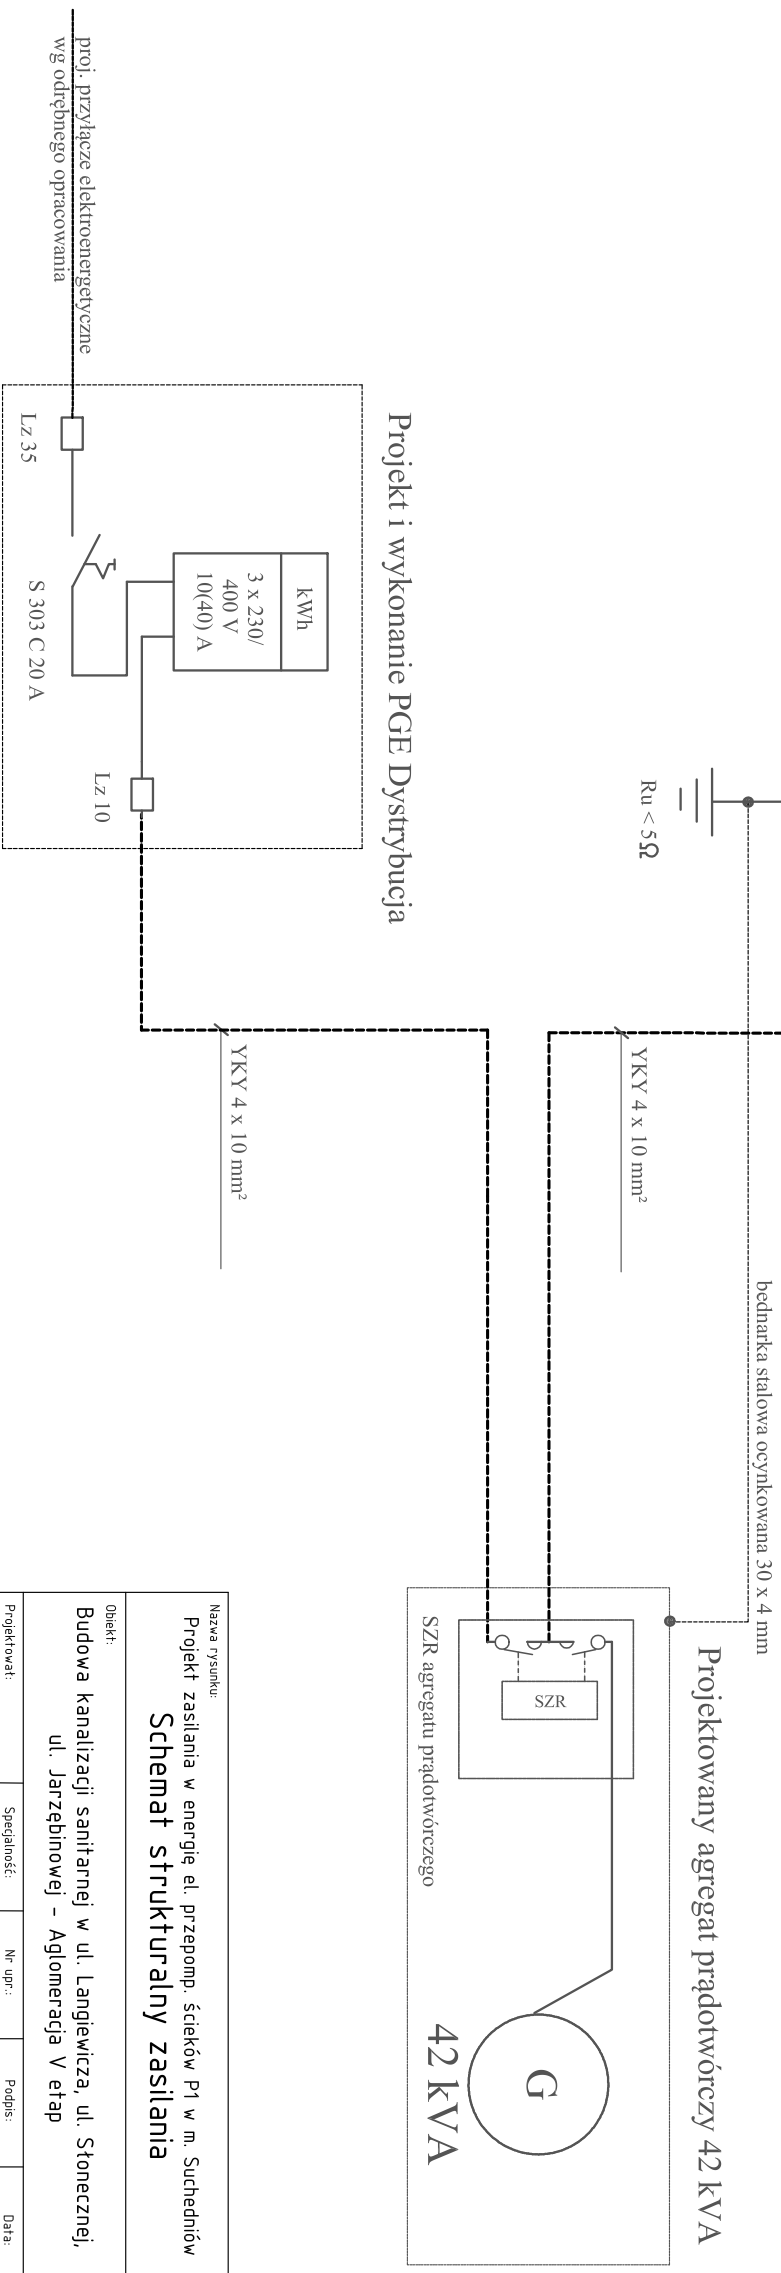

Nazwa rysunku: Projekt zasilania w energię el. przepomp. ścieków P1 w m. Suchedniów					Nr rysunku: 2	
Schemat strukturalny zasilania					Skala:	
Obiekt: Budowa kanalizacji sanitarnej w ul. Langiewicza, ul. Słonecznej, ul. Jarzębinowej – Aglomeracja V etap					Stadium: PB	
Projektował:		Specjalność:	Nr upr.:	Podpis:		Data:
<i>mgr inż. K. Kasinski</i>		INSTAL.-EL.	SWK/0124/	PWBE/17		06.2022 r.
Sprawdził:						
ul. Warszawska 30/10						

układ sieci TN-C

proj. przyłącze elektroenergetyczne
wg odrębnego opracowania