


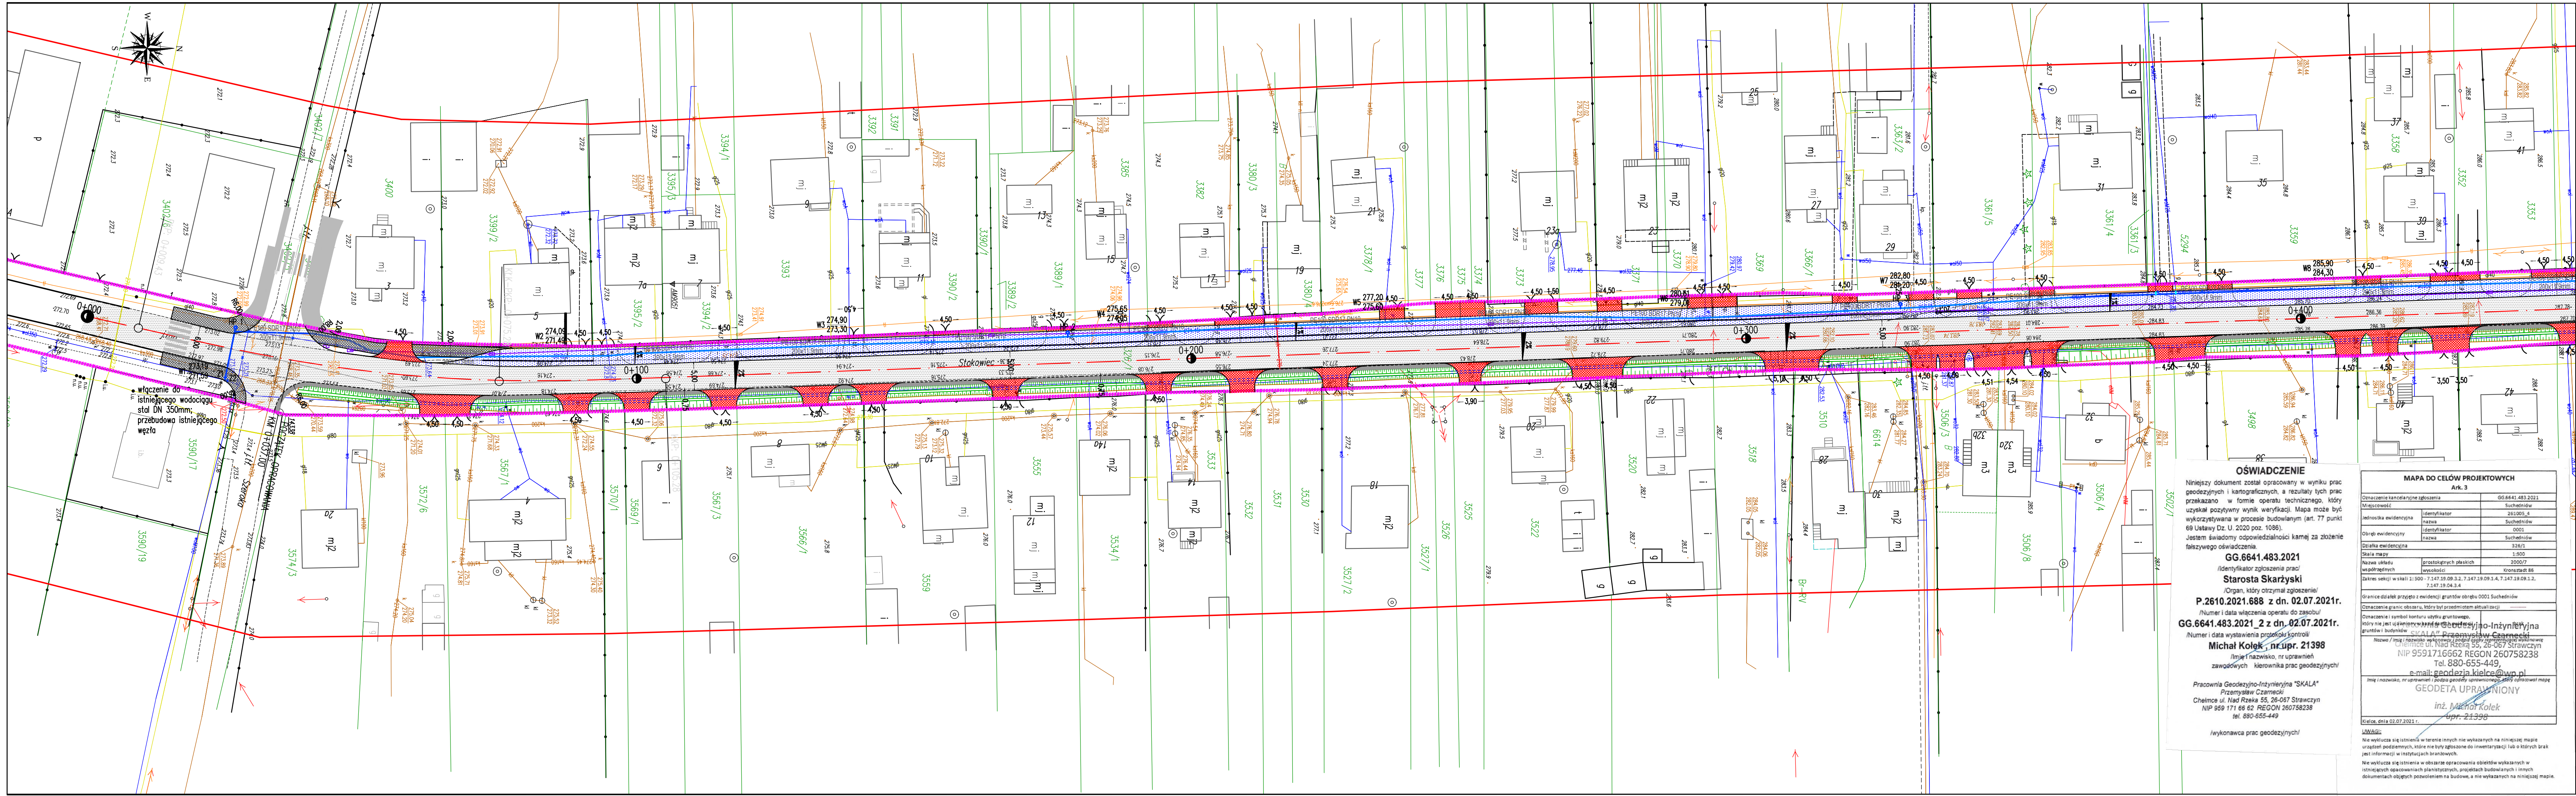

OŚWIADCZENIE
Niniejszy dokument został opracowany w wyniku prac geodezyjnych i kartograficznych, a rezultaty tych prac przekazano w formie operatu technicznego, który uzyskał pozytywny wynik weryfikacji. Mapa może być wykorzystywana w procesie budowlanym (art. 77 punkt 69 Ustawy Dz. U. 2020 poz. 1086).
Jestem świadomy odpowiedzialności karnej za złożenie fałszywego oświadczenia.
GG.6641.483.2021
/Identyfikator zgłoszenia prac/
Starosta Skarżyski
/Organ, który otrzymał zgłoszenie/
P.2610.2021.688 z dn. 02.07.2021r.
/Numer i data włączenia operatu do zasobu/
GG.6641.483.2021. 2 z dn. 02.07.2021r.
/Numer i data wystawienia protokołu kontroli/
Michał Kolek, inż. upr. 21398
/Imię i nazwisko, nr uprawnień zawodowych kierownika prac geodezyjnych/
Pracownia Geodezyjno-Inżynierska "SKALA"
Przemysław Czarniecki
Chelme ul. Nad Rzeką 55, 26-067 Strawczyn
NIP 659 171 66 62 REGON 260758238
tel. 880-655-449
/wykonawca prac geodezyjnych/

MAPA DO CELÓW PROJEKTOWYCH Ark. 3			
Oznaczenie kancelaryjne zgłoszenia	GG.6641.483.2021		
Miejscowość	Suchedniów		
Jednostka ewidencyjna	identyfikator 261005_4 nazwa Suchedniów		
Obręb ewidencyjny	identyfikator 000 nazwa Suchedniów		
Działka ewidencyjna	326/1		
Skala mapy	1:500		
Nazwa układu współrzędnych	prostokątnych płaskich	2000/7	
Długość wskali	1:500 - 7.147.19.09.3.2, 7.147.19.09.3.4, 7.147.19.09.3.2, 7.147.19.04.3.4	kronształt 86	
Granice działek przyjęte z ewidencji gruntów obręb 0001 Suchedniów			
Oznaczenie granic obszaru, który był przedmiotem aktualizacji			
Oznaczenie i symbol konturu użytku gruntowego			
horyzontalny nie ujawniony w planie sytuacyjnym			
Nazwa / Imię i nazwisko, nr uprawnień zawodowych kierownika prac geodezyjnych	Pracownia Geodezyjno-Inżynierska "SKALA" Przemysław Czarniecki Chelme ul. Nad Rzeką 55, 26-067 Strawczyn NIP 659 171 66 62 REGON 260758238 tel. 880-655-449		
Imię i nazwisko, nr uprawnień zawodowych kierownika prac geodezyjnych	inż. Michał Kolek upr. 21398		
Data: 02.07.2021 r.			

LEGENDA:

Elementy istniejące:

- numer i granica działki ewidencyjnej
- krawężnik
- droga
- skarpa
- brama w ogrodzeniu
- drzewo
- drzewo liściaste
- linia elektroenergetyczna niskiego napięcia
- linia elektroenergetyczna
- latarnia uliczna
- napowietrzna linia elektroenergetyczna
- przewód gazociągowy
- przewód kanalizacyjny sanitarny
- studnia kanalizacyjna
- linia telekomunikacyjna podziemna
- linia telekomunikacyjna
- studnia telekomunikacyjna
- przewód wodociągowy
- hydrant
- zasuwa/zawór wodociągowy
- budynek mieszkalny
- garaż
- budynek inny
- schody
- inne urządzenia techniczne
- ściana/mur oporowy
- granica opracowania MDCP

Elementy projektowane - branża drogowa:

- projektowana - branża drogowa
- granica pasa drogowego
- projektowana krawężnik drogi
- projektowany krawężnik 20x30cm
- projektowane obrzeże 8x30cm
- nawierzchnia projektowanej drogi
- nawierzchnia projektowanego zjazdu indywidualnego
- nawierzchnia projektowanego zjazdu pieszko-rowerowego
- nawierzchnia projektowanego zjazdu z kruszywa
- projektowane podłoże z kruszywa
- istniejący przepust do przebudowy/odtworzenia
- istniejący rów do przebudowy/odtworzenia

Elementy projektowane - branża sanitarna:

- przebudowa istniejącego wodociągu
- projektowany wodociąg PE100 Ø200mm
- przebudowa po trasie istniejącego wodociągu
- projektowany wodociąg PE100 Ø200mm
- przebudowa ist. przyłączy wodociągowych
- likwidacja istniejącego wodociągu

Elementy projektowane - branża teletechniczna:

- projektowany kanał technologiczny
- projektowana studnia teletechniczna

Inwestor:
GMINA SUCHEDNIÓW
ul. Fabryczna 5
26-130 Suchedniów

Lider konsorcjum:
PGM Marcin Liwocha
Świętoga 60
26-050 Zaganińsk

Partner konsorcjum:
MPA Adam Łakomiec
Kowalczyńskiego 5/16
25-635 Kielce

Zadanie:
"PRZEBUDOWA DROGI GIMINNEJ - UL. STOKOWIEC W SUCHEDNIOWIE"

Tytuł rysunku:
PROJEKT ZAGOSPODAROWANIA TERENU

Projektant:	mgr inż. Daniel Korus	SWK/0090/PBD/19
Opracował:	mgr inż. Marcin Liwocha	-/-
Data opracowania:		Skala:
Pozdzielnik 2021		1:500
		Nr rys. 2-1/3