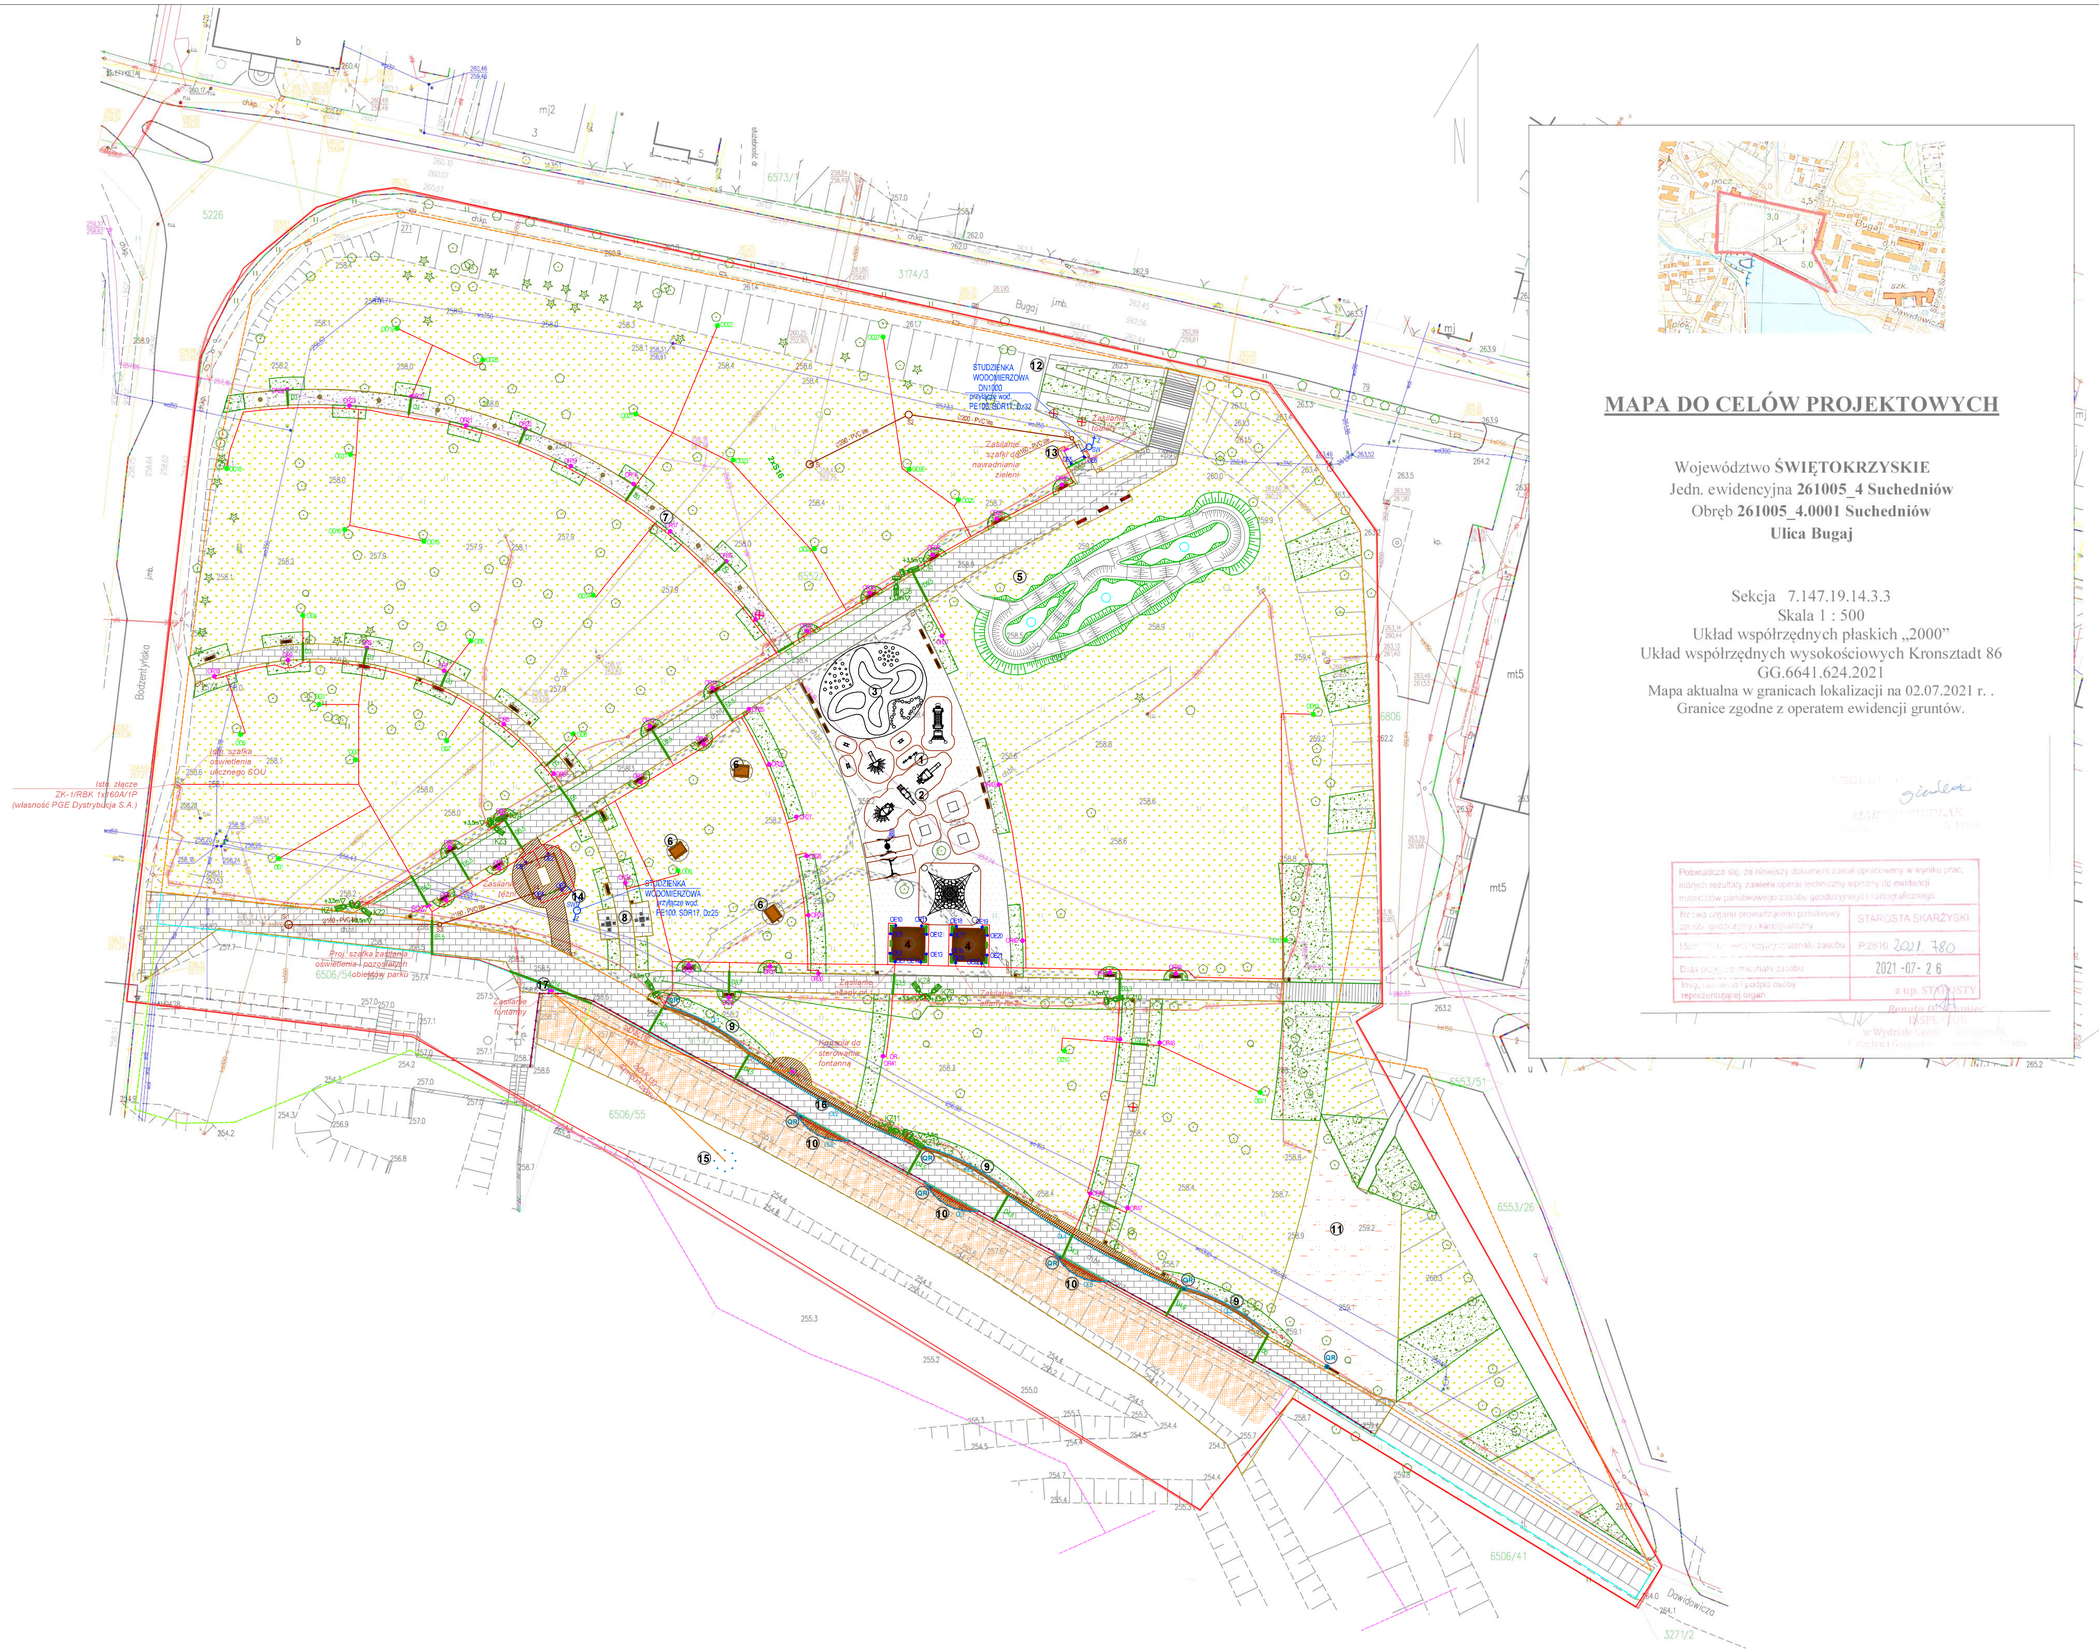
Istn. złącze
ZK-1/RBK 1x160A/1P
(własność PGE Dystrybucja S.A.)
(obj. "szafka oświetlenia ucznego 6OU
Proj. szafka zasilania oświetlenia i pozostałych
Zasilanie fontanny
Zasilanie fontanny
Zasilanie fontanny