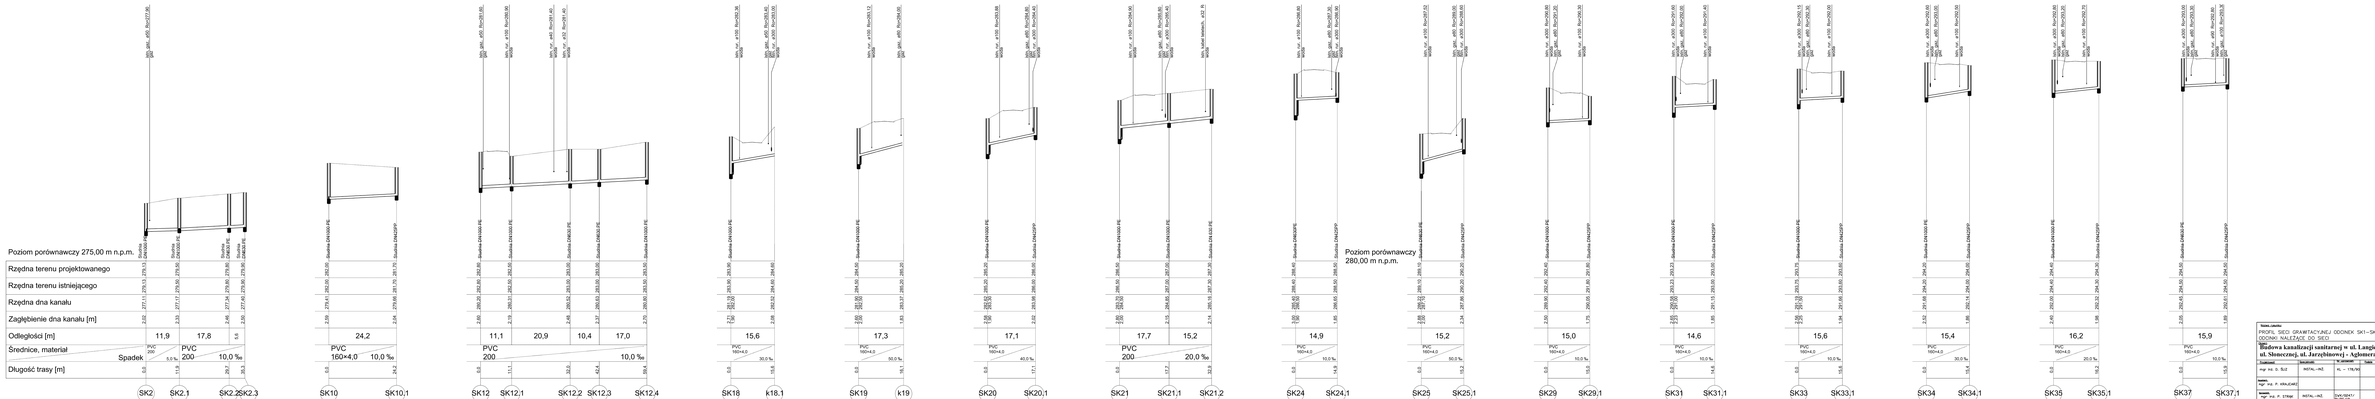

Nazwa zakładu: PROFIL SIECI GRAWITACYJNEJ ODCINEK SK1–SK38 ODCINKI NALEŻĄCE DO SIECI					Nr rysunku: 16
Budowa kanalizacji sanitarnej w ul. Langiewicza, ul. Słonecznej, ul. Jarzębinowej - Aglomeracja V etap					Skala: 1:500/100
Rysował:	Sprawdził:	Nr projektu:	Data:		Format:
