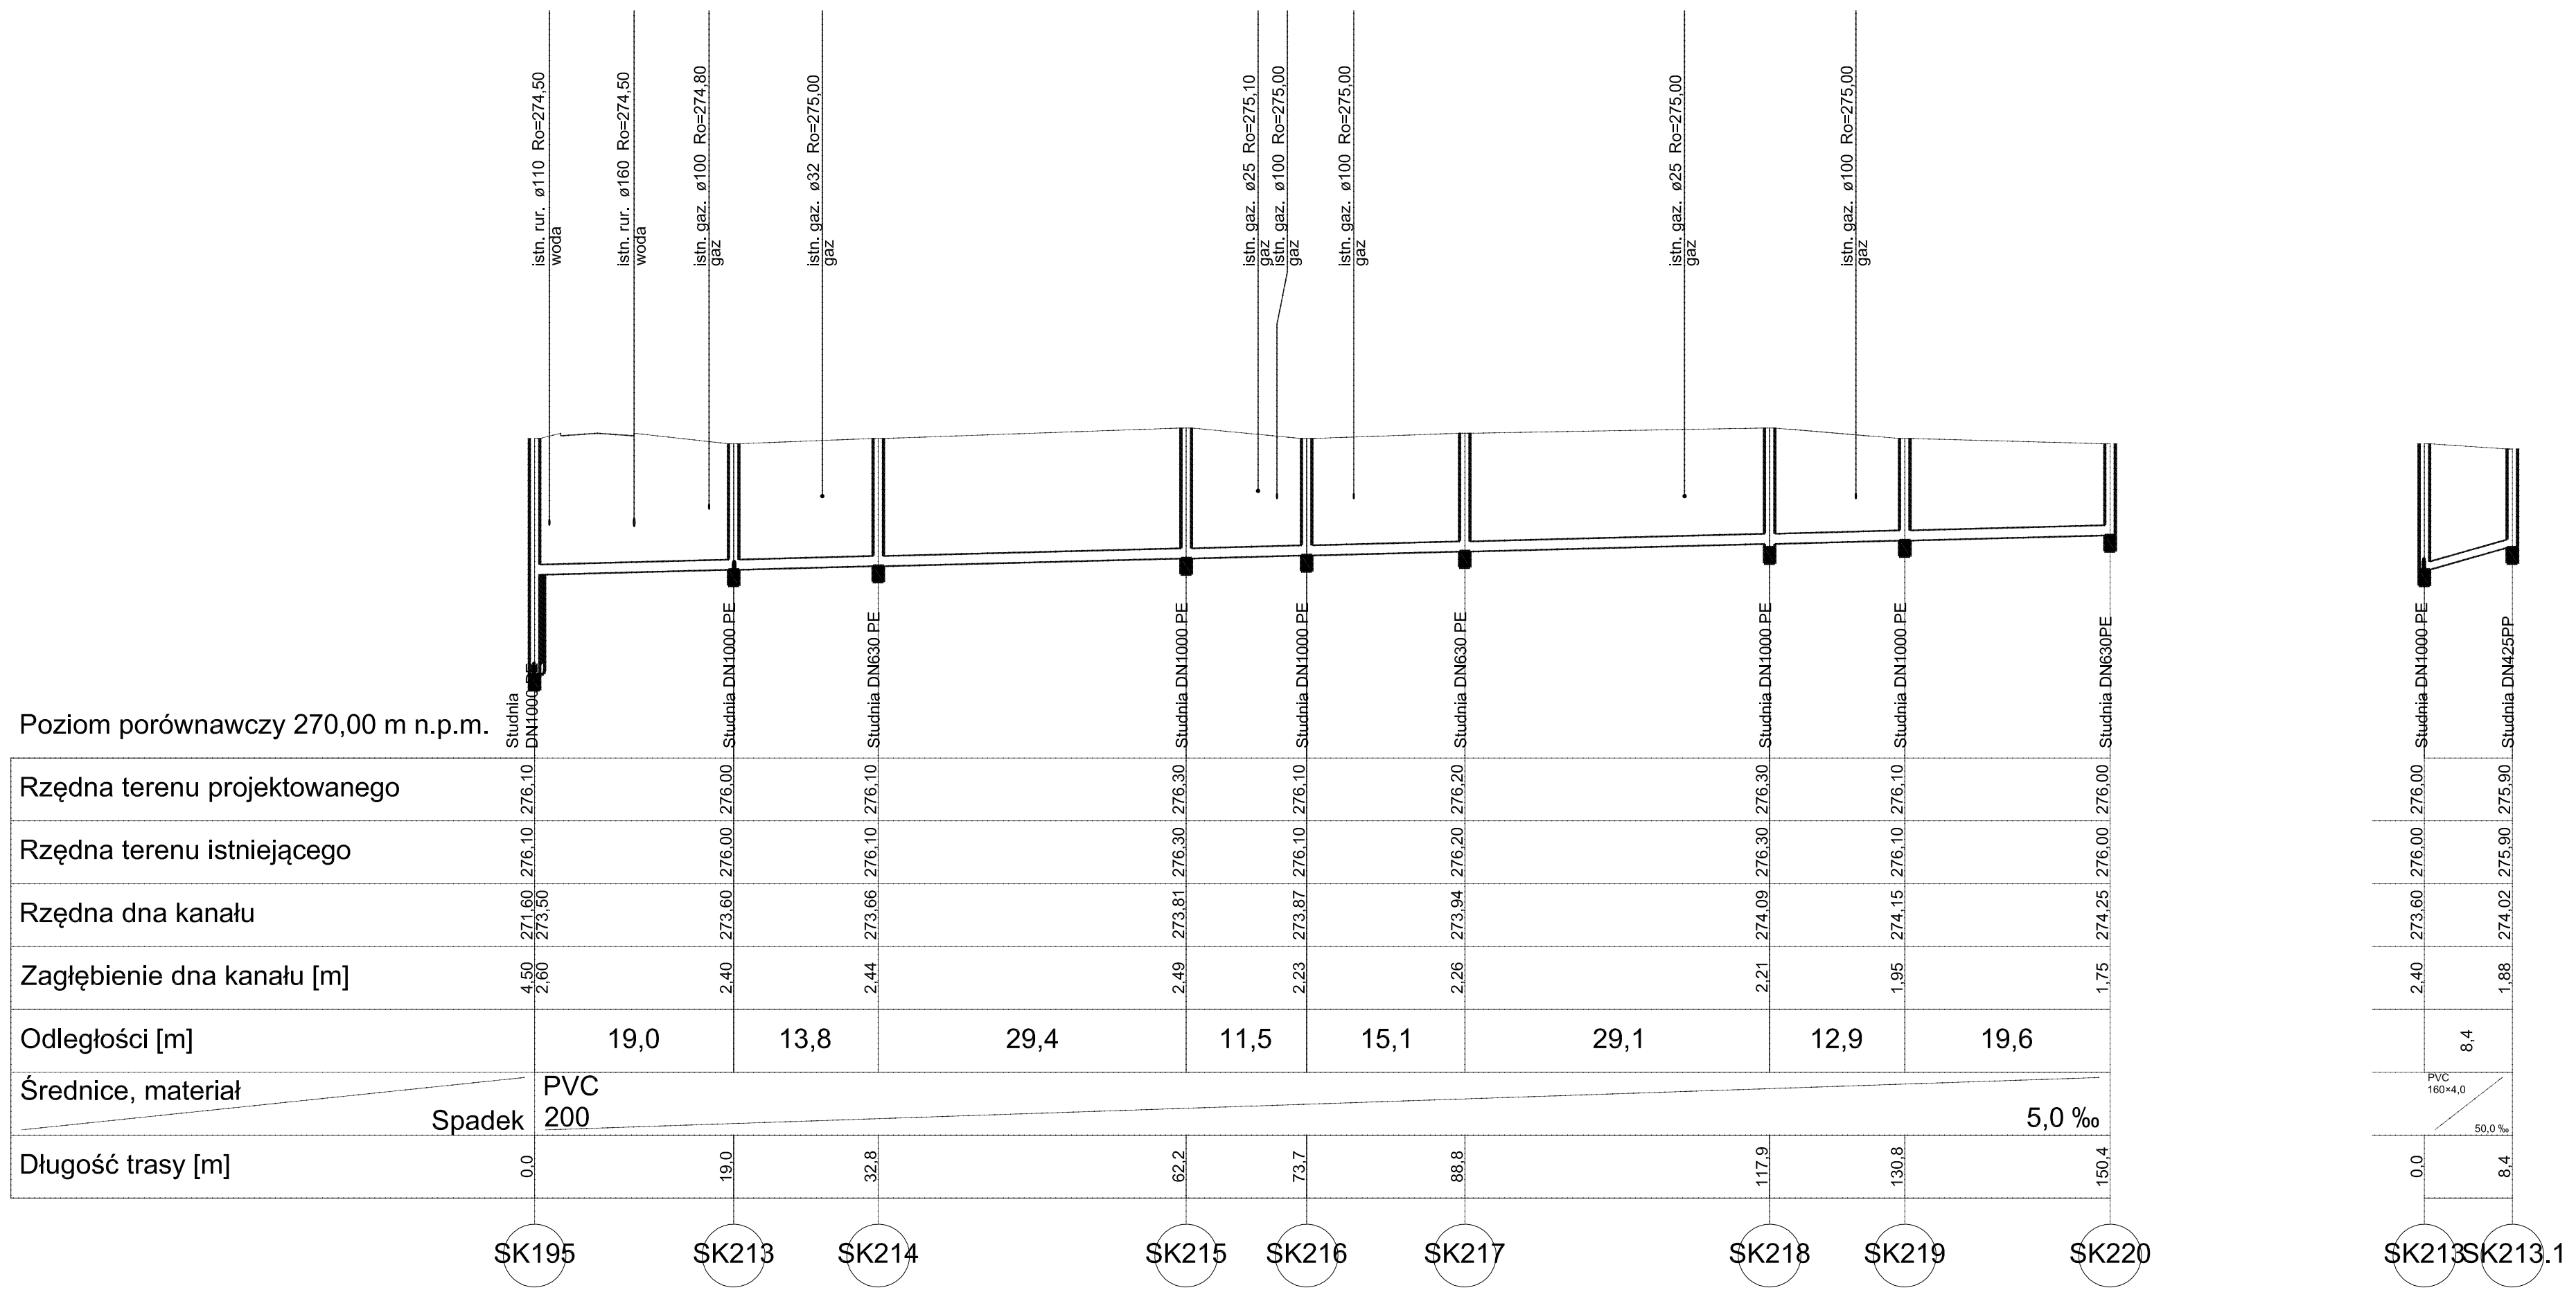

Nazwa rysunku: PROFIL SIECI GRAWITACYJNEJ ODCINEK SK195–SK220 I ODCINKI NALEŻĄCE DO SIECI				Nr rysunku: 31
Obiekt: **Budowa kanalizacji sanitarnej w ul. Langiewicza, ul. Słonecznej, ul. Jarzębinowej - Aglomeracja V etap**				Skala: 1:500/100
Projektował:	Specjalność:	Nr uprawnień:	Podpis:	Data:
mgr inż. D. ŚLIZ	INSTAL.–INŻ.	KL – 178/90		05.2022r.
Asystent: mgr inż. P. KRAJCARZ				05.2022r.
Sprawdził: mgr inż. P. STRĄK	INSTAL.–INŻ.	SWK/0247/ PWBS/18		05.2022r.

Stadium: PB

Firma: PROENCO ul. Warszawska 30/10 25–312 Kielce