


Opis przedmiotu planowania: **STREFA WYKONANIA PLANU**
 Nazwa planu: **MPZP**
 Data: **2023**
 Skala: **1:1000**

Opis przedmiotu planowania: **STREFA WYKONANIA PLANU**
 Nazwa planu: **MPZP**
 Data: **2023**
 Skala: **1:1000**



- WYRYS ZE STUDIUM - SKALA 1:10 000**
- GRANICA OBSZARU OBJĘTEGO PLANEM
 - OBSZARY WIELOFUNKCYJNE
 - MIESZKANIOWA TYP MIEJSKI
 - USŁUGOWA
 - ZIELEŃ URZĄDZONA MIEJSKA
 - STREFA ZWIĘKSZONYCH WYMOGÓW OCHRONY WALORÓW PRZYRODNICZYCH – LOKALNA EKO-STREFA

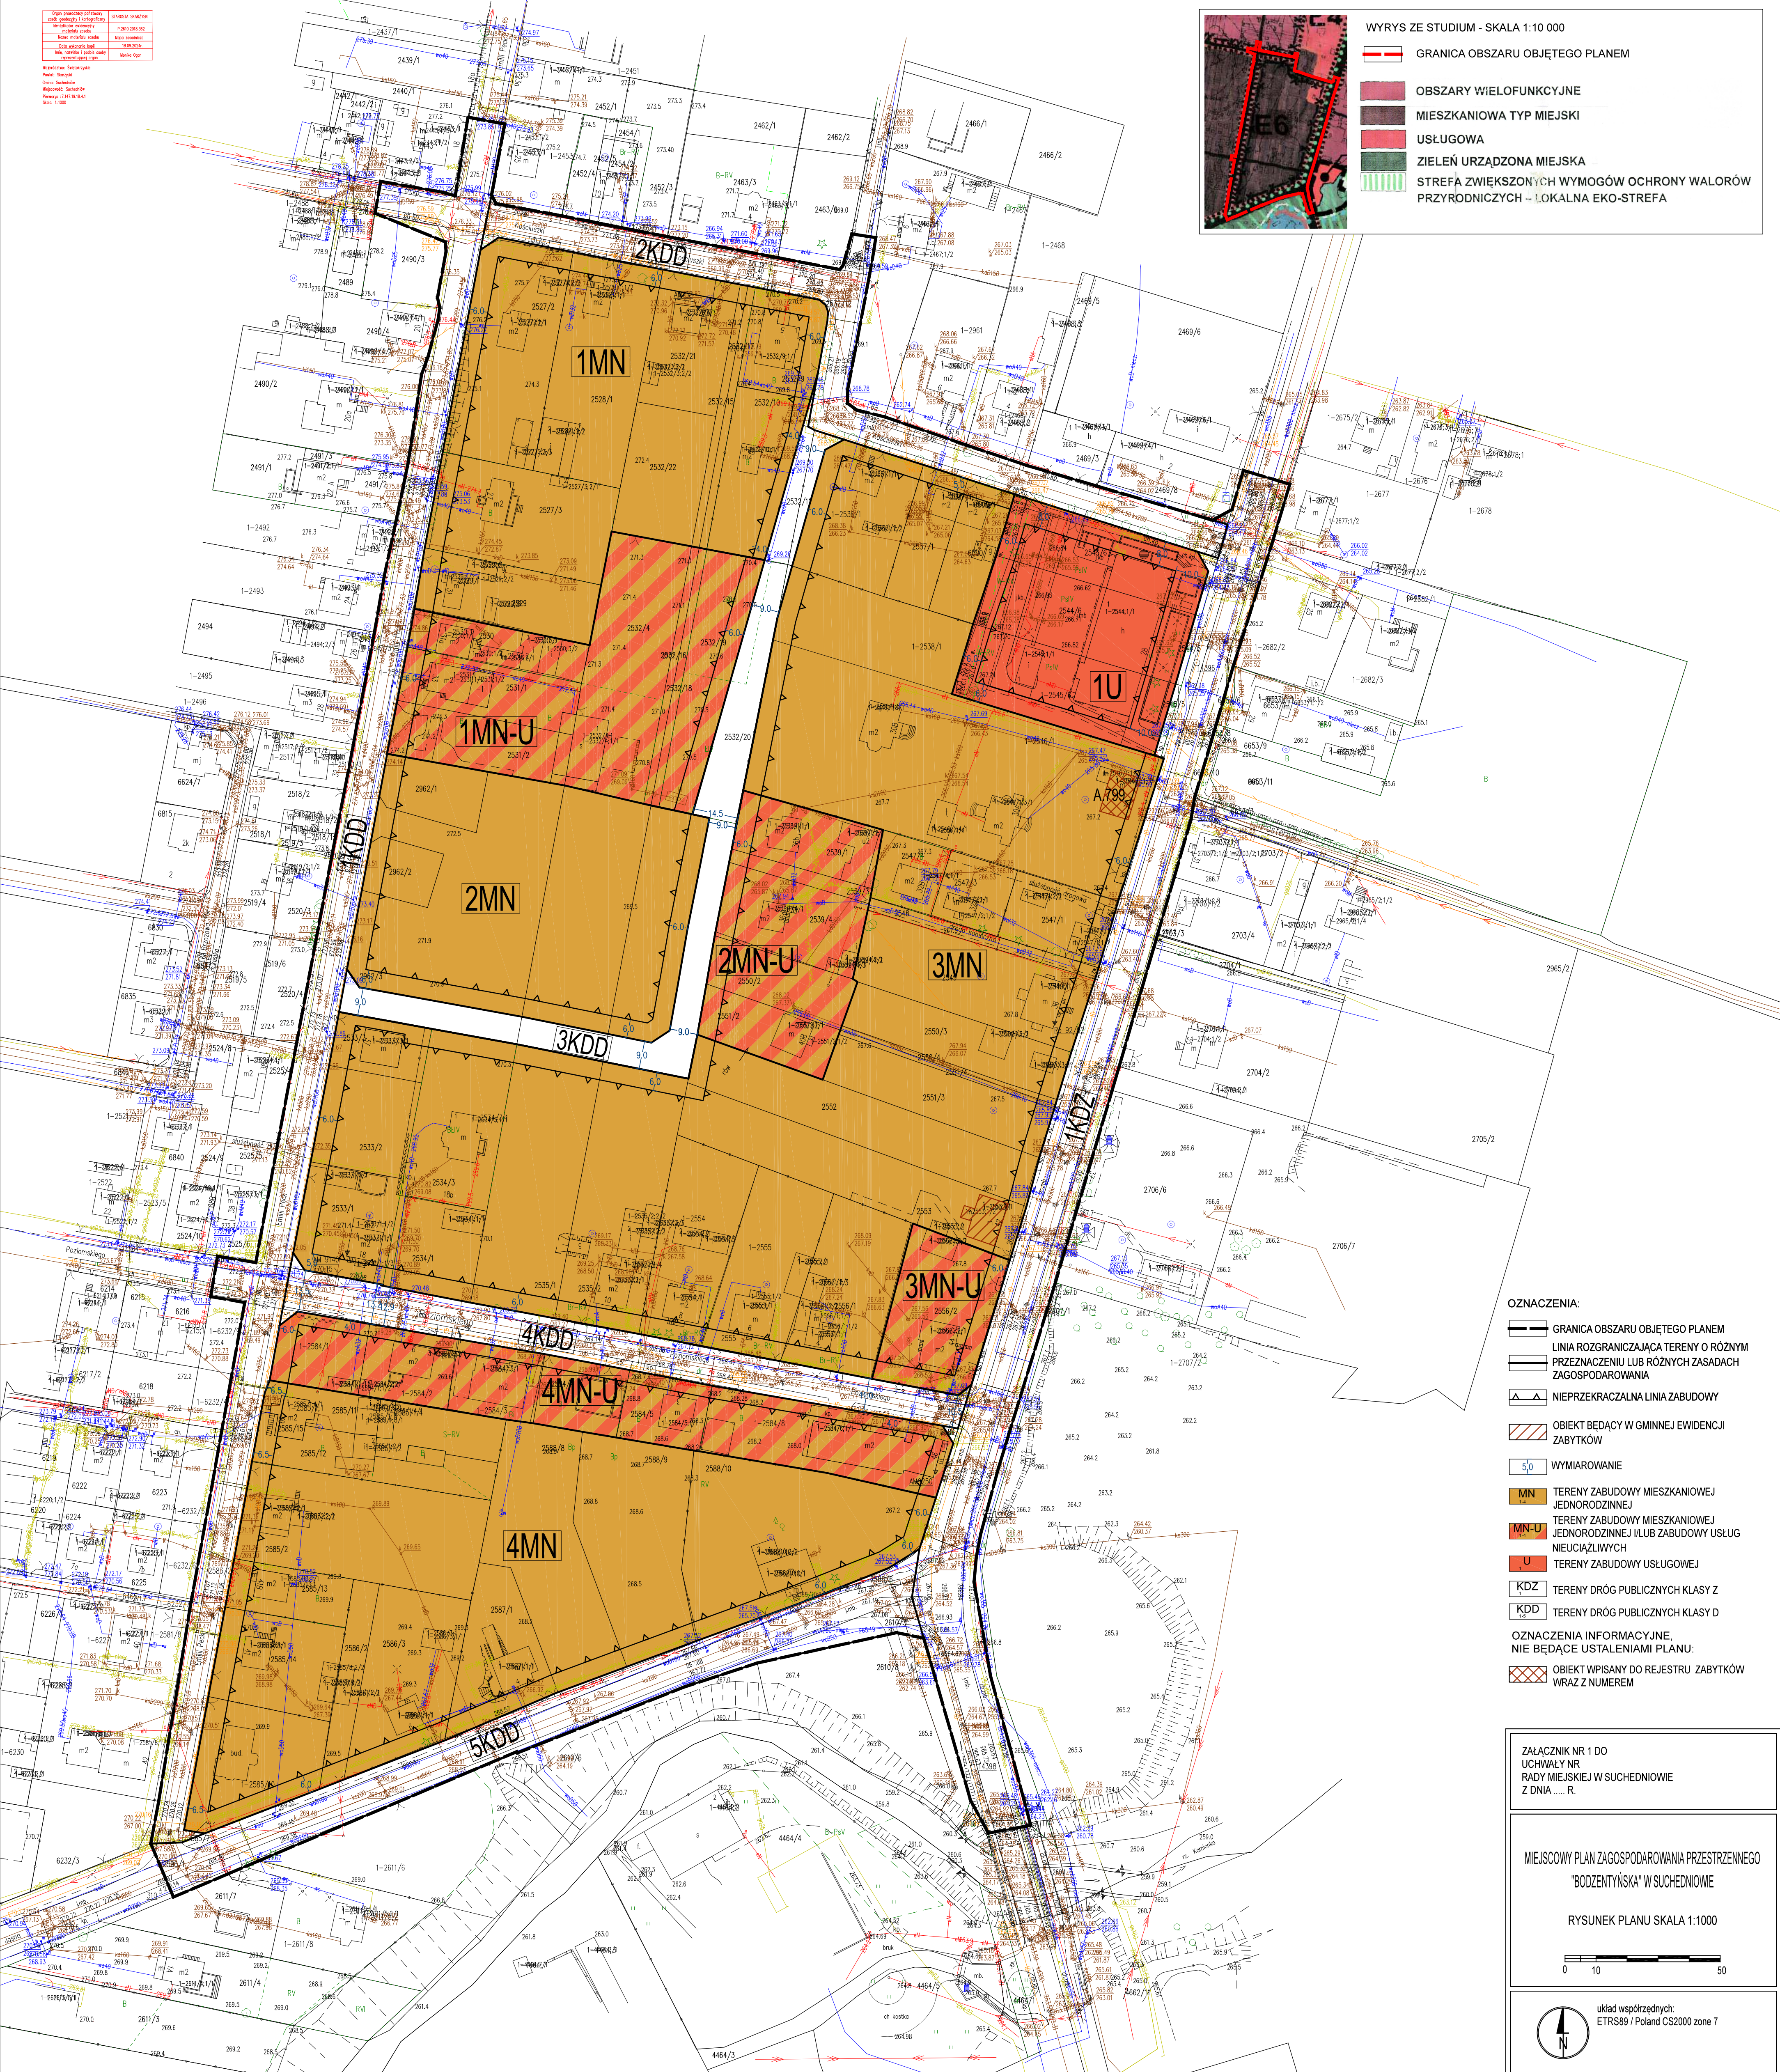

- OZNACZENIA:**
- GRANICA OBSZARU OBJĘTEGO PLANEM
 - LINIA ROZGRANICZAJĄCA TERENY O RÓŻNYM PRZELICZENIU LUB RÓŻNYCH ZASADACH ZAGOSPODAROWANIA
 - NIEPRZEKACZALNA LINIA ZABUDOWY
 - OBIEKT BĘDĄCY W GMINNEJ EWIDENCJI ZABYTKÓW
 - 5,0 WYMIAROWANIE
 - MN TERENY ZABUDOWY MIESZKANIOWEJ JEDNORODZINNEJ
 - MN-U TERENY ZABUDOWY MIESZKANIOWEJ JEDNORODZINNEJ I LUB ZABUDOWY USŁUG NIUCIĄŻLIWYCH
 - U TERENY ZABUDOWY USŁUGOWEJ
 - KDZ TERENY DRÓG PUBLICZNYCH KLASY Z
 - KDD TERENY DRÓG PUBLICZNYCH KLASY D
- OZNACZENIA INFORMACYJNE, NIE BĘDĄCE USTALENIAMI PLANU:**
- OBIEKT WPISANY DO REJESTRU ZABYTKÓW WRAZ Z NUMEREM

ZAŁĄCZNIK NR 1 DO UCHWAŁY NR RADY MIEJSKIEJ W SUCHEDNOWIE Z DNIA ... R.

MIEJSKOWY PLAN ZAGOSPODAROWANIA PRZESTRZENNEGO "BODZENTYŃSKA" W SUCHEDNOWIE
 RYSUNEK PLANU SKALA 1:1000



układ współrzędnych: ETRS89 / Poland CS2000 zone 7